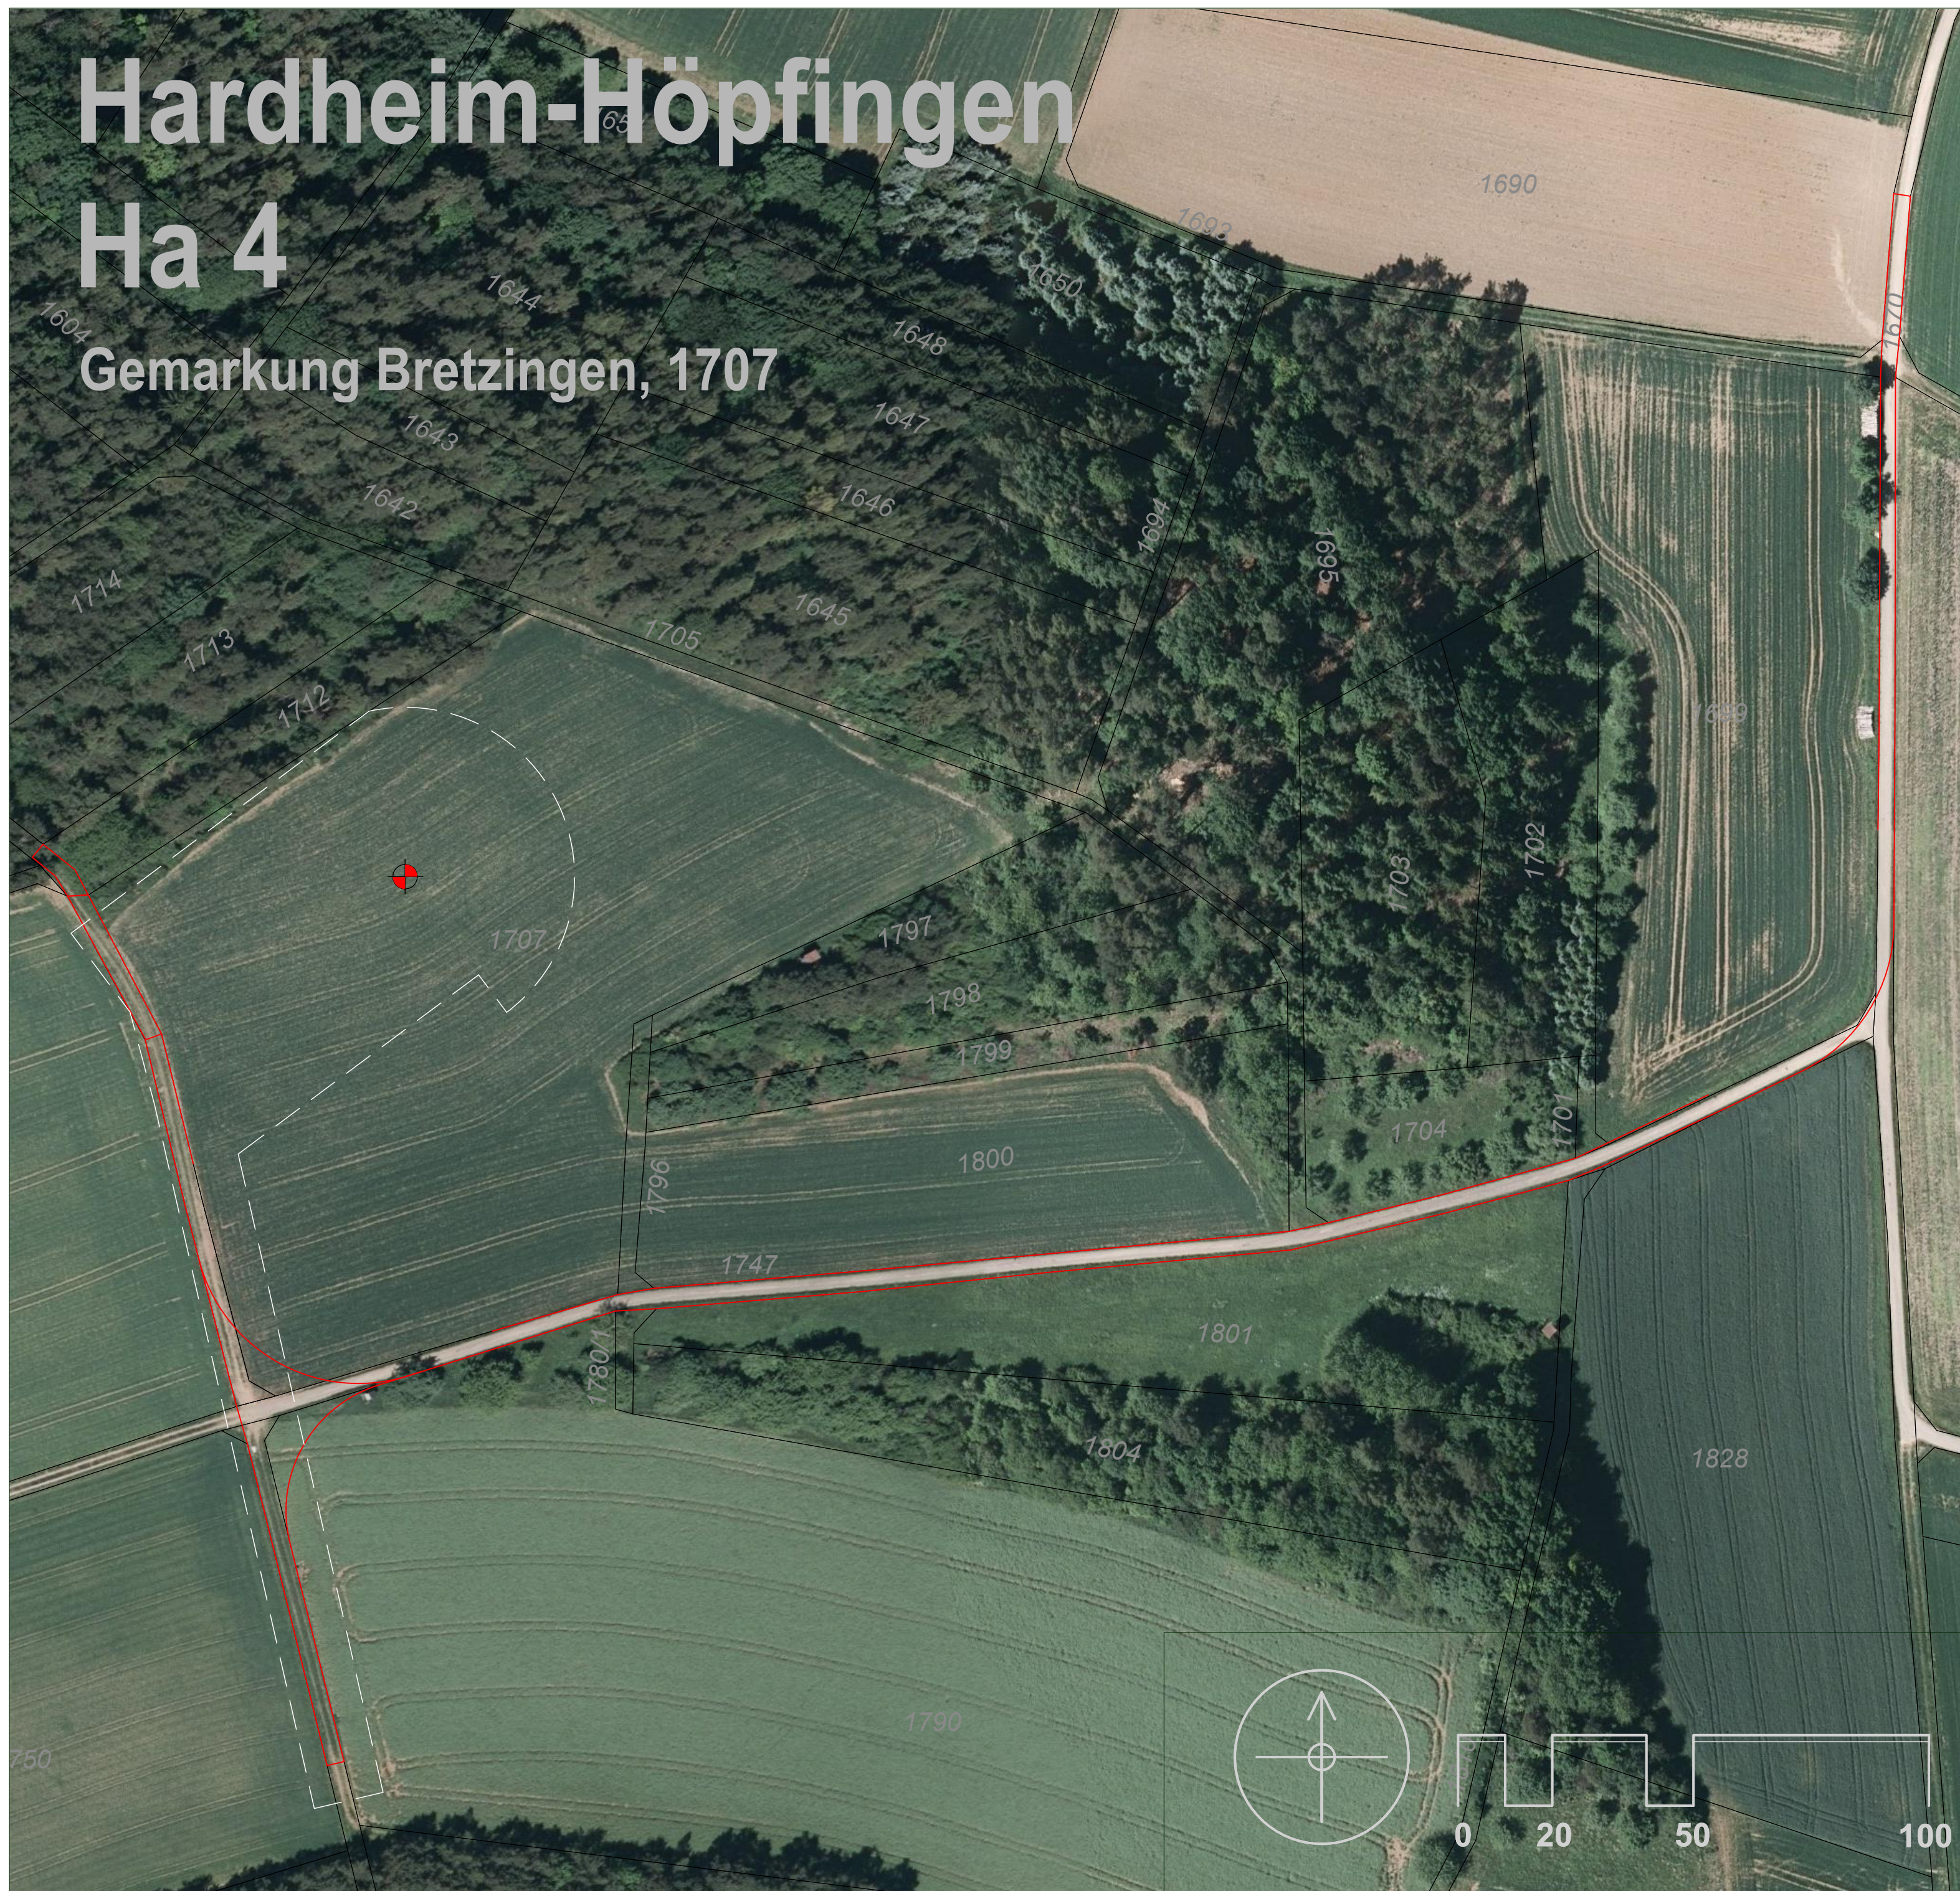


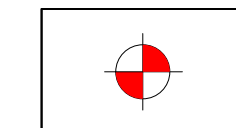
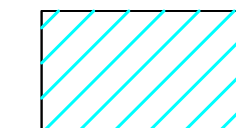
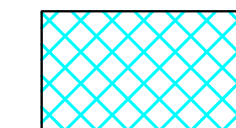
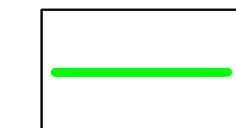
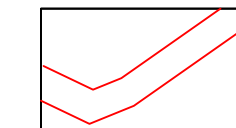
# Hardheim-Höpfingen

## Ha 4

Gemarkung Bretzingen, 1707



### LEGENDE

-  Symbolkoordinate
-  Eingriffsfläche dauerhafte Waldumwandlung nach § 9 LWaldG hier: Schotterflächen
-  Eingriffsfläche dauerhafte Waldumwandlung nach § 9 LWaldG hier: Überschwenkbereiche
-  Eingriffsfläche temporäre Waldumwandlung nach § 11 LWaldG
-  Zuwegung vorhanden

Auftraggeber:

EE Bürgerenergie Hardheim GmbH & Co. KG

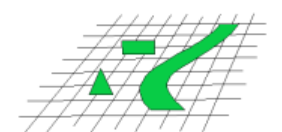
## 2 Windenergieanlagen Gemarkung Hardheim

### Antrag auf Waldumwandlung



Peter C. Beck  
M.A. Geograph  
Hoffmannstraße 59  
64285 Darmstadt  
Tel. 06151-296959  
[www.beck.darmstadt.de](http://www.beck.darmstadt.de)

ÖKOLOGIE & STADTENTWICKLUNG  
Peter C. Beck  
M.A. Geograph



Maßstab: 1 : 1.000 Grundlage  
Datum: 16.01.2017  
Bearbeiter: Christina Nolden

PROJEKT  
Waldumwandlung  
Hardheim

BLATT  
A 2

