


Auszug aus dem rechtskräftigen Flächennutzungsplan
Rechtskraft 21.07.2001

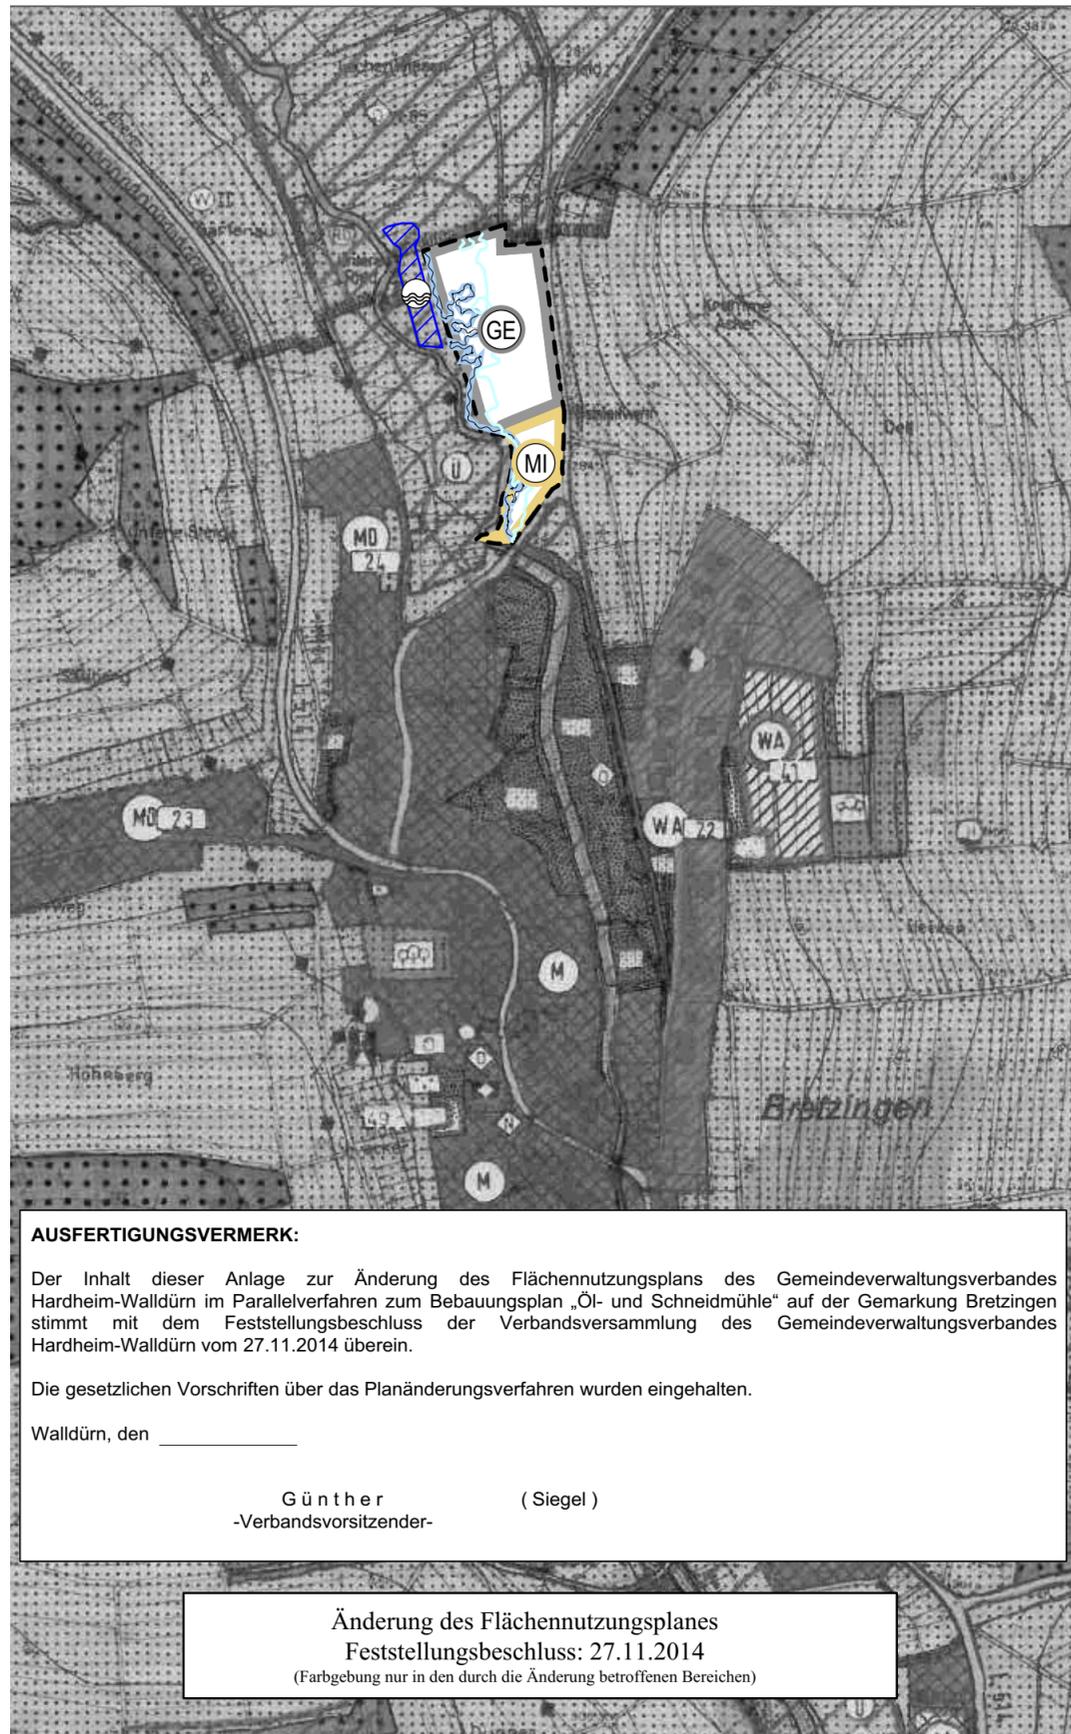

Änderung des Flächennutzungsplanes
Feststellungsbeschluss: 27.11.2014
(Farbgebung nur in den durch die Änderung betroffenen Bereichen)

AUSFERTIGUNGSVERMERK:

Der Inhalt dieser Anlage zur Änderung des Flächennutzungsplans des Gemeindeverwaltungsverbandes Hardheim-Walldürn im Parallelverfahren zum Bebauungsplan „Öl- und Schneidmühle“ auf der Gemarkung Bretzingen stimmt mit dem Feststellungsbeschluss der Verbandsversammlung des Gemeindeverwaltungsverbandes Hardheim-Walldürn vom 27.11.2014 überein.

Die gesetzlichen Vorschriften über das Planänderungsverfahren wurden eingehalten.

Walldürn, den _____

Günther (Siegel)
-Verbandsvorsitzender-

Legende der Änderung:

- Gewerbegebiet
- Mischgebiet
- Grenze künftiger Bebauungsplan
- Flächenausbreitung bei 100-jährlichem Hochwasser (HQ₁₀₀)
- Flächenausbreitung bei 1000-jährlichem Hochwasser (HQ_{extrem})
- Geplante Flutmulde (Nachrichtliche Übernahme)

**Gemeindeverwaltungsverband
HARDHEIM-WALLDÜRN**
Friedrich-Ebert-Straße 11 | 74731 Walldürn

AUSZUG AUS DEM FLÄCHENNUTZUNGSPLAN
Anlage zu Karte 3.5 Hardheim-Bretzingen
M ~ 1:5000

| | |
|---|--|
| <p>Änderung des Flächennutzungs- und Landschaftsplanes im Parallelverfahren zum geplanten Bebauungsplan „Öl- und Schneidmühle“ Gemarkung Bretzingen, Gemeinde Hardheim</p> | <p>Planfertiger: </p> <p style="font-size: small;">Leiblein - Lysiak - Glaser Eisenbahnstraße 26, 74821 Mosbach info@ifk-mosbach.de www.ifk-mosbach.de</p> |
|---|--|

Flächennutzungsplanänderung:
Ziel und Zweck ist die Umwidmung von landwirtschaftlicher Fläche in eine gewerbliche Baufläche und Mischbaufläche zur Erweiterung eines standortgebundenen Betriebes in Bretzingen, Flurstücke 567, 567/2 Gemarkung Bretzingen, Gemeinde Hardheim

| | | | |
|---|------------|---|-------|
| Rechtskraft Flächennutzungsplan: 21.07.2001 | | Beschlussfassung zur Änderung: 11.12.2013 | |
| Änderung | Datum | Änderung | Datum |
| bearbeitet am: | 20.10.2014 | genehmigt am: | |
| ausgefertigt am: | 27.11.2014 | rechtskräftig seit: | |

| | | |
|---------------------------------|----------------------------|-------------------|
| Günther Verbandsvorsitzender | Glaser IFK - Ingenieure | Anlage: 2 |
| | | Fertigung: |