


Bauliche Nutzung
Flächennutzungsplan 2015



Flächennutzungsplanänderung

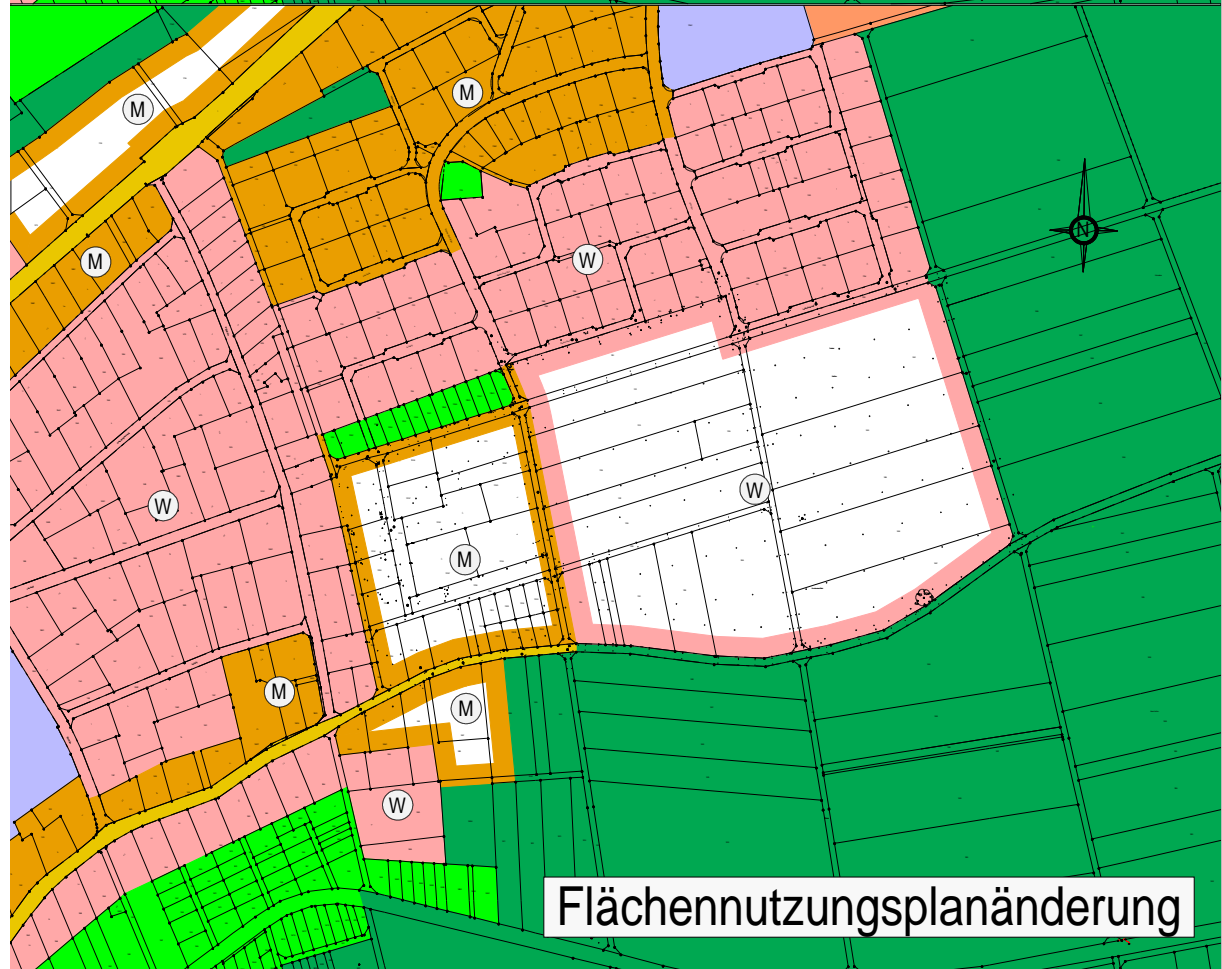

Gemeindeverwaltungsverband
HARDHEIM-WALLDÜRN

Projekt:

Höpfingen - Heidlein II
Flächennutzungsplanänderung
Wohnbaufläche wird zur Mischfläche

Gez:

Datum: 22.11.2018

Anlage: 3

Geänd:

Datum:

Maßstab: 1 : 5000

Bezeichnung:

Auszug aus dem
Flächennutzungsplan

Verbandsvorsitzender:

gez. Markus Günther

Planverfasser:



97941 Tauberbischofsheim
Telefon 09341/92300
E-mail: infotbb@sackupartner.de