




# Flächennutzungsplan 2030

Ortslageplan M. 1 : 5.000

Vorentwurf  
Stand: 20.07.2018

## Gerichtstetten

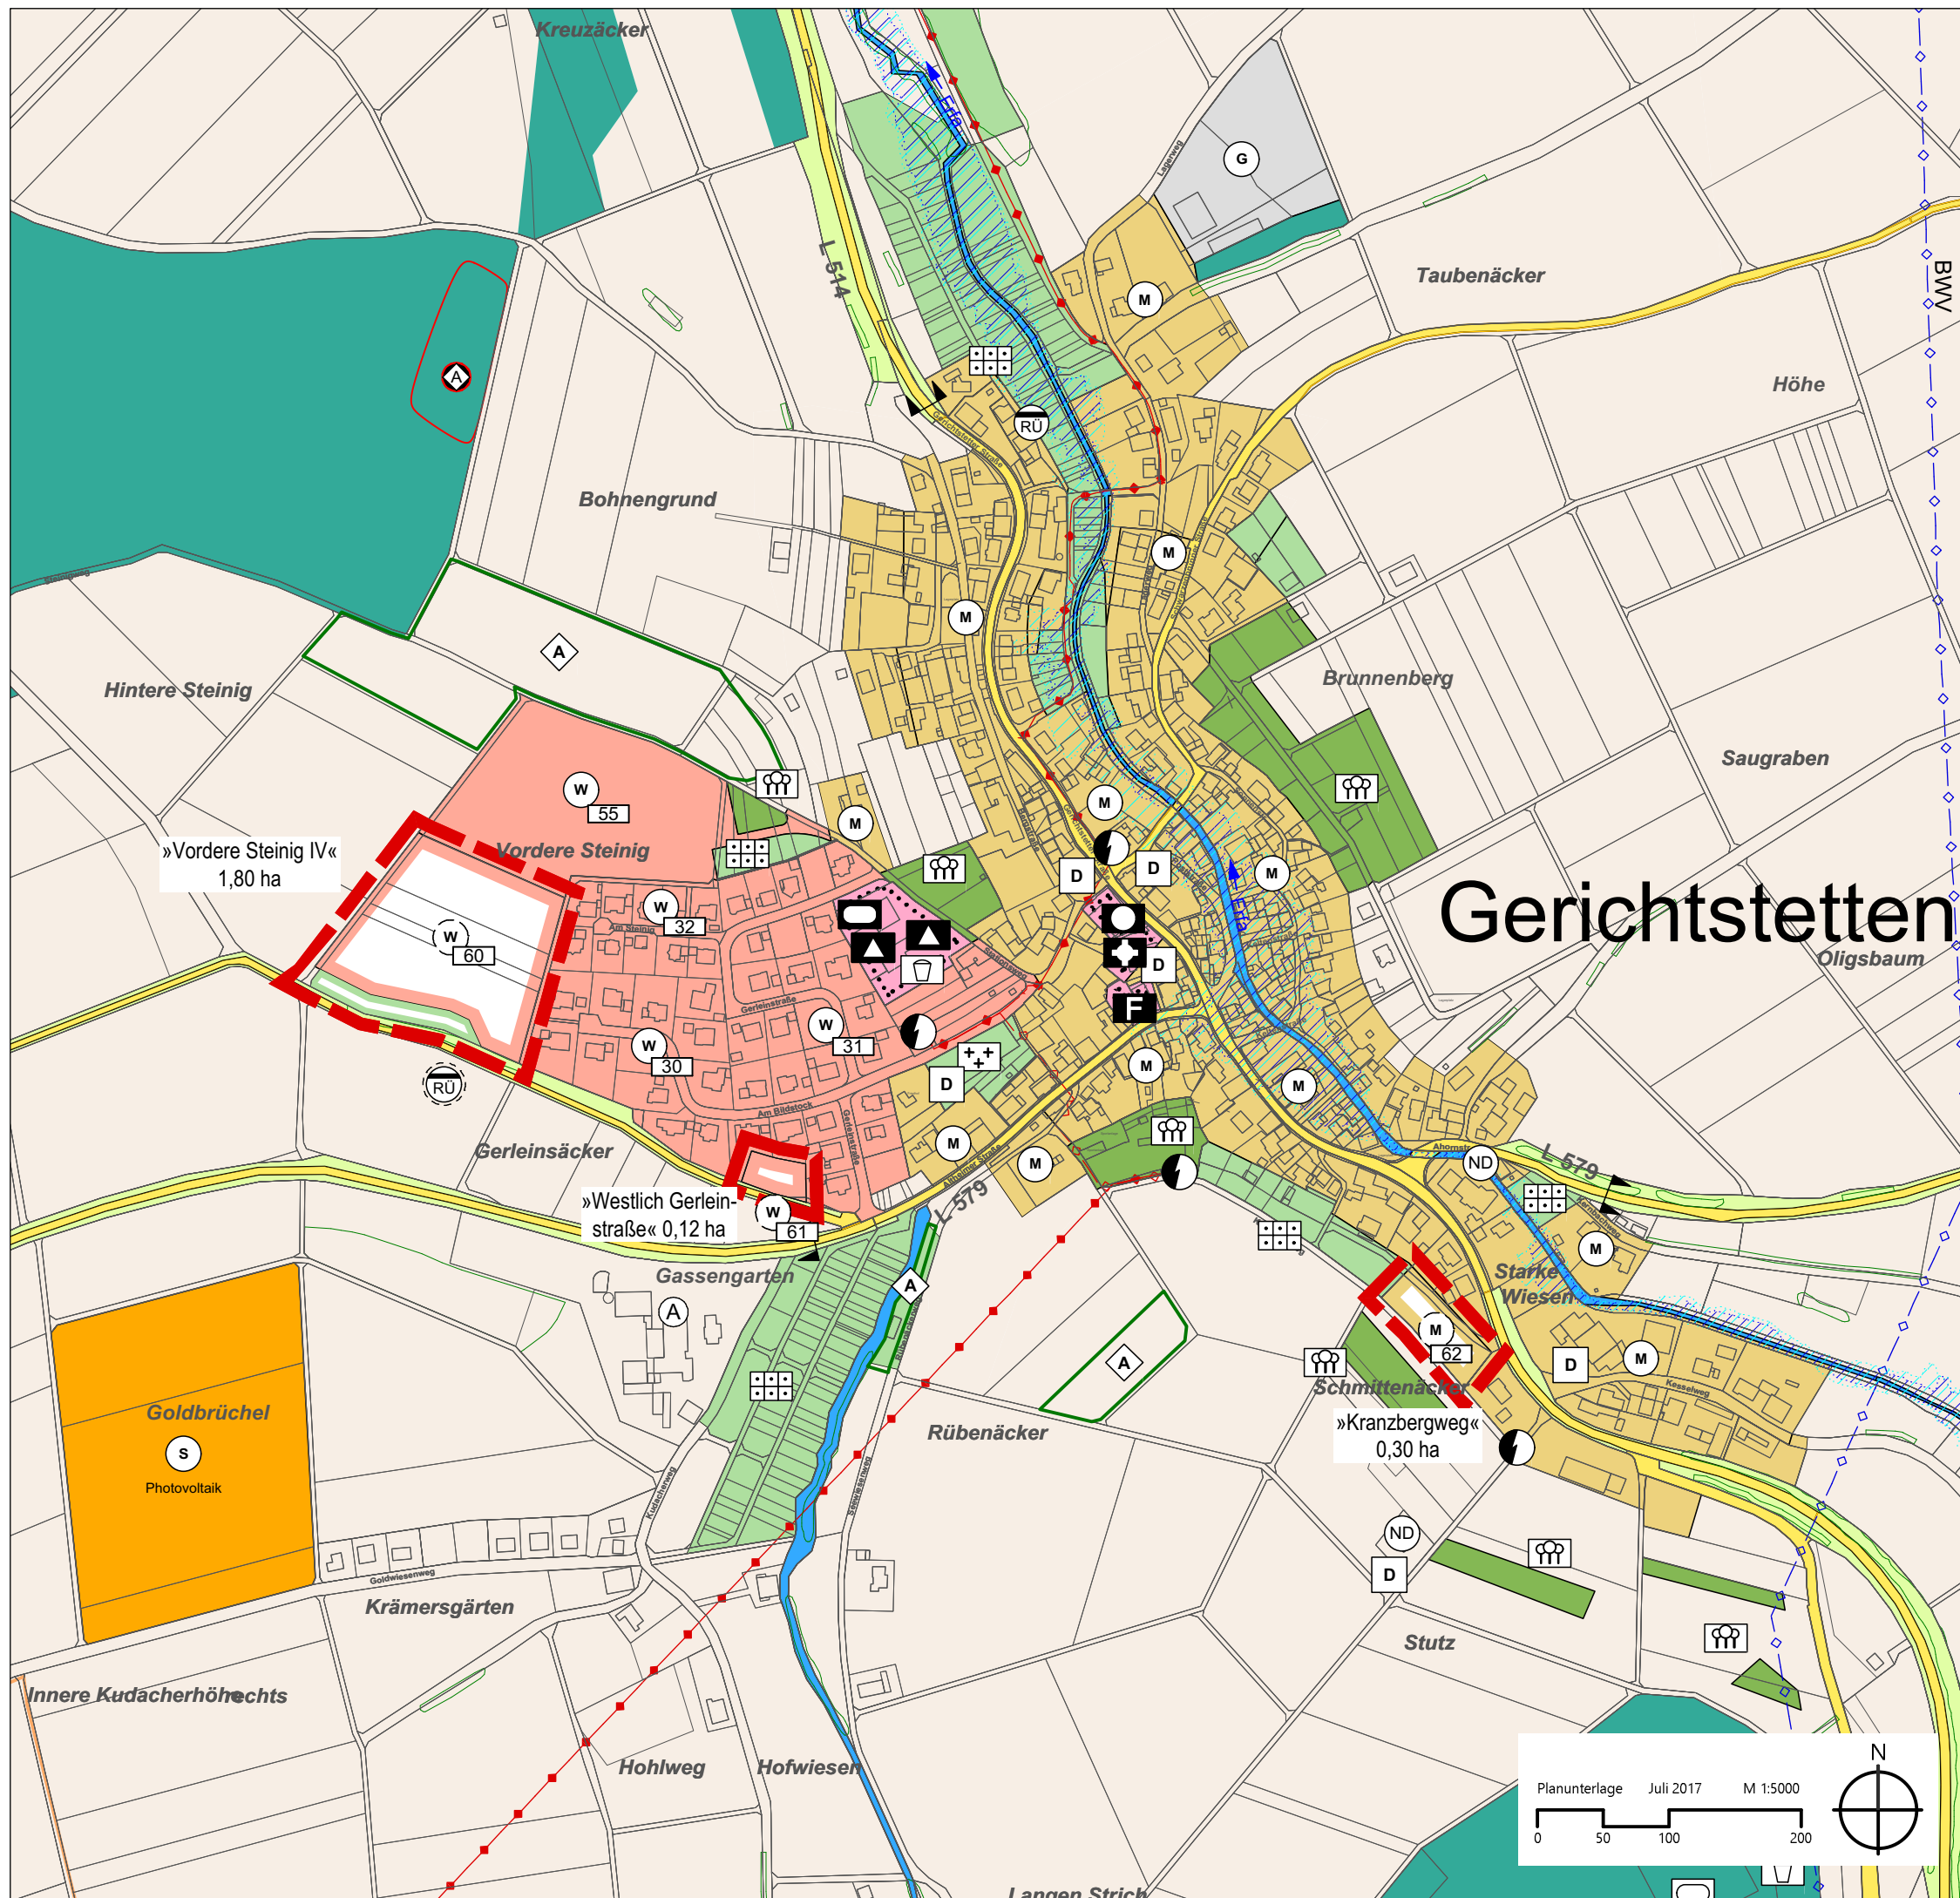

### Gemeinde Hardheim Ortsteil Gerichtstetten

- 60 W "Vordere Steinig IV"
- 61 W "Westlich Gerleinstraße"
- 62 M "Kranzbergweg"

