




# Flächennutzungsplan 2030

Ortslageplan M. 1 : 5.000

## Vorentwurf

Stand: 20.07.2018

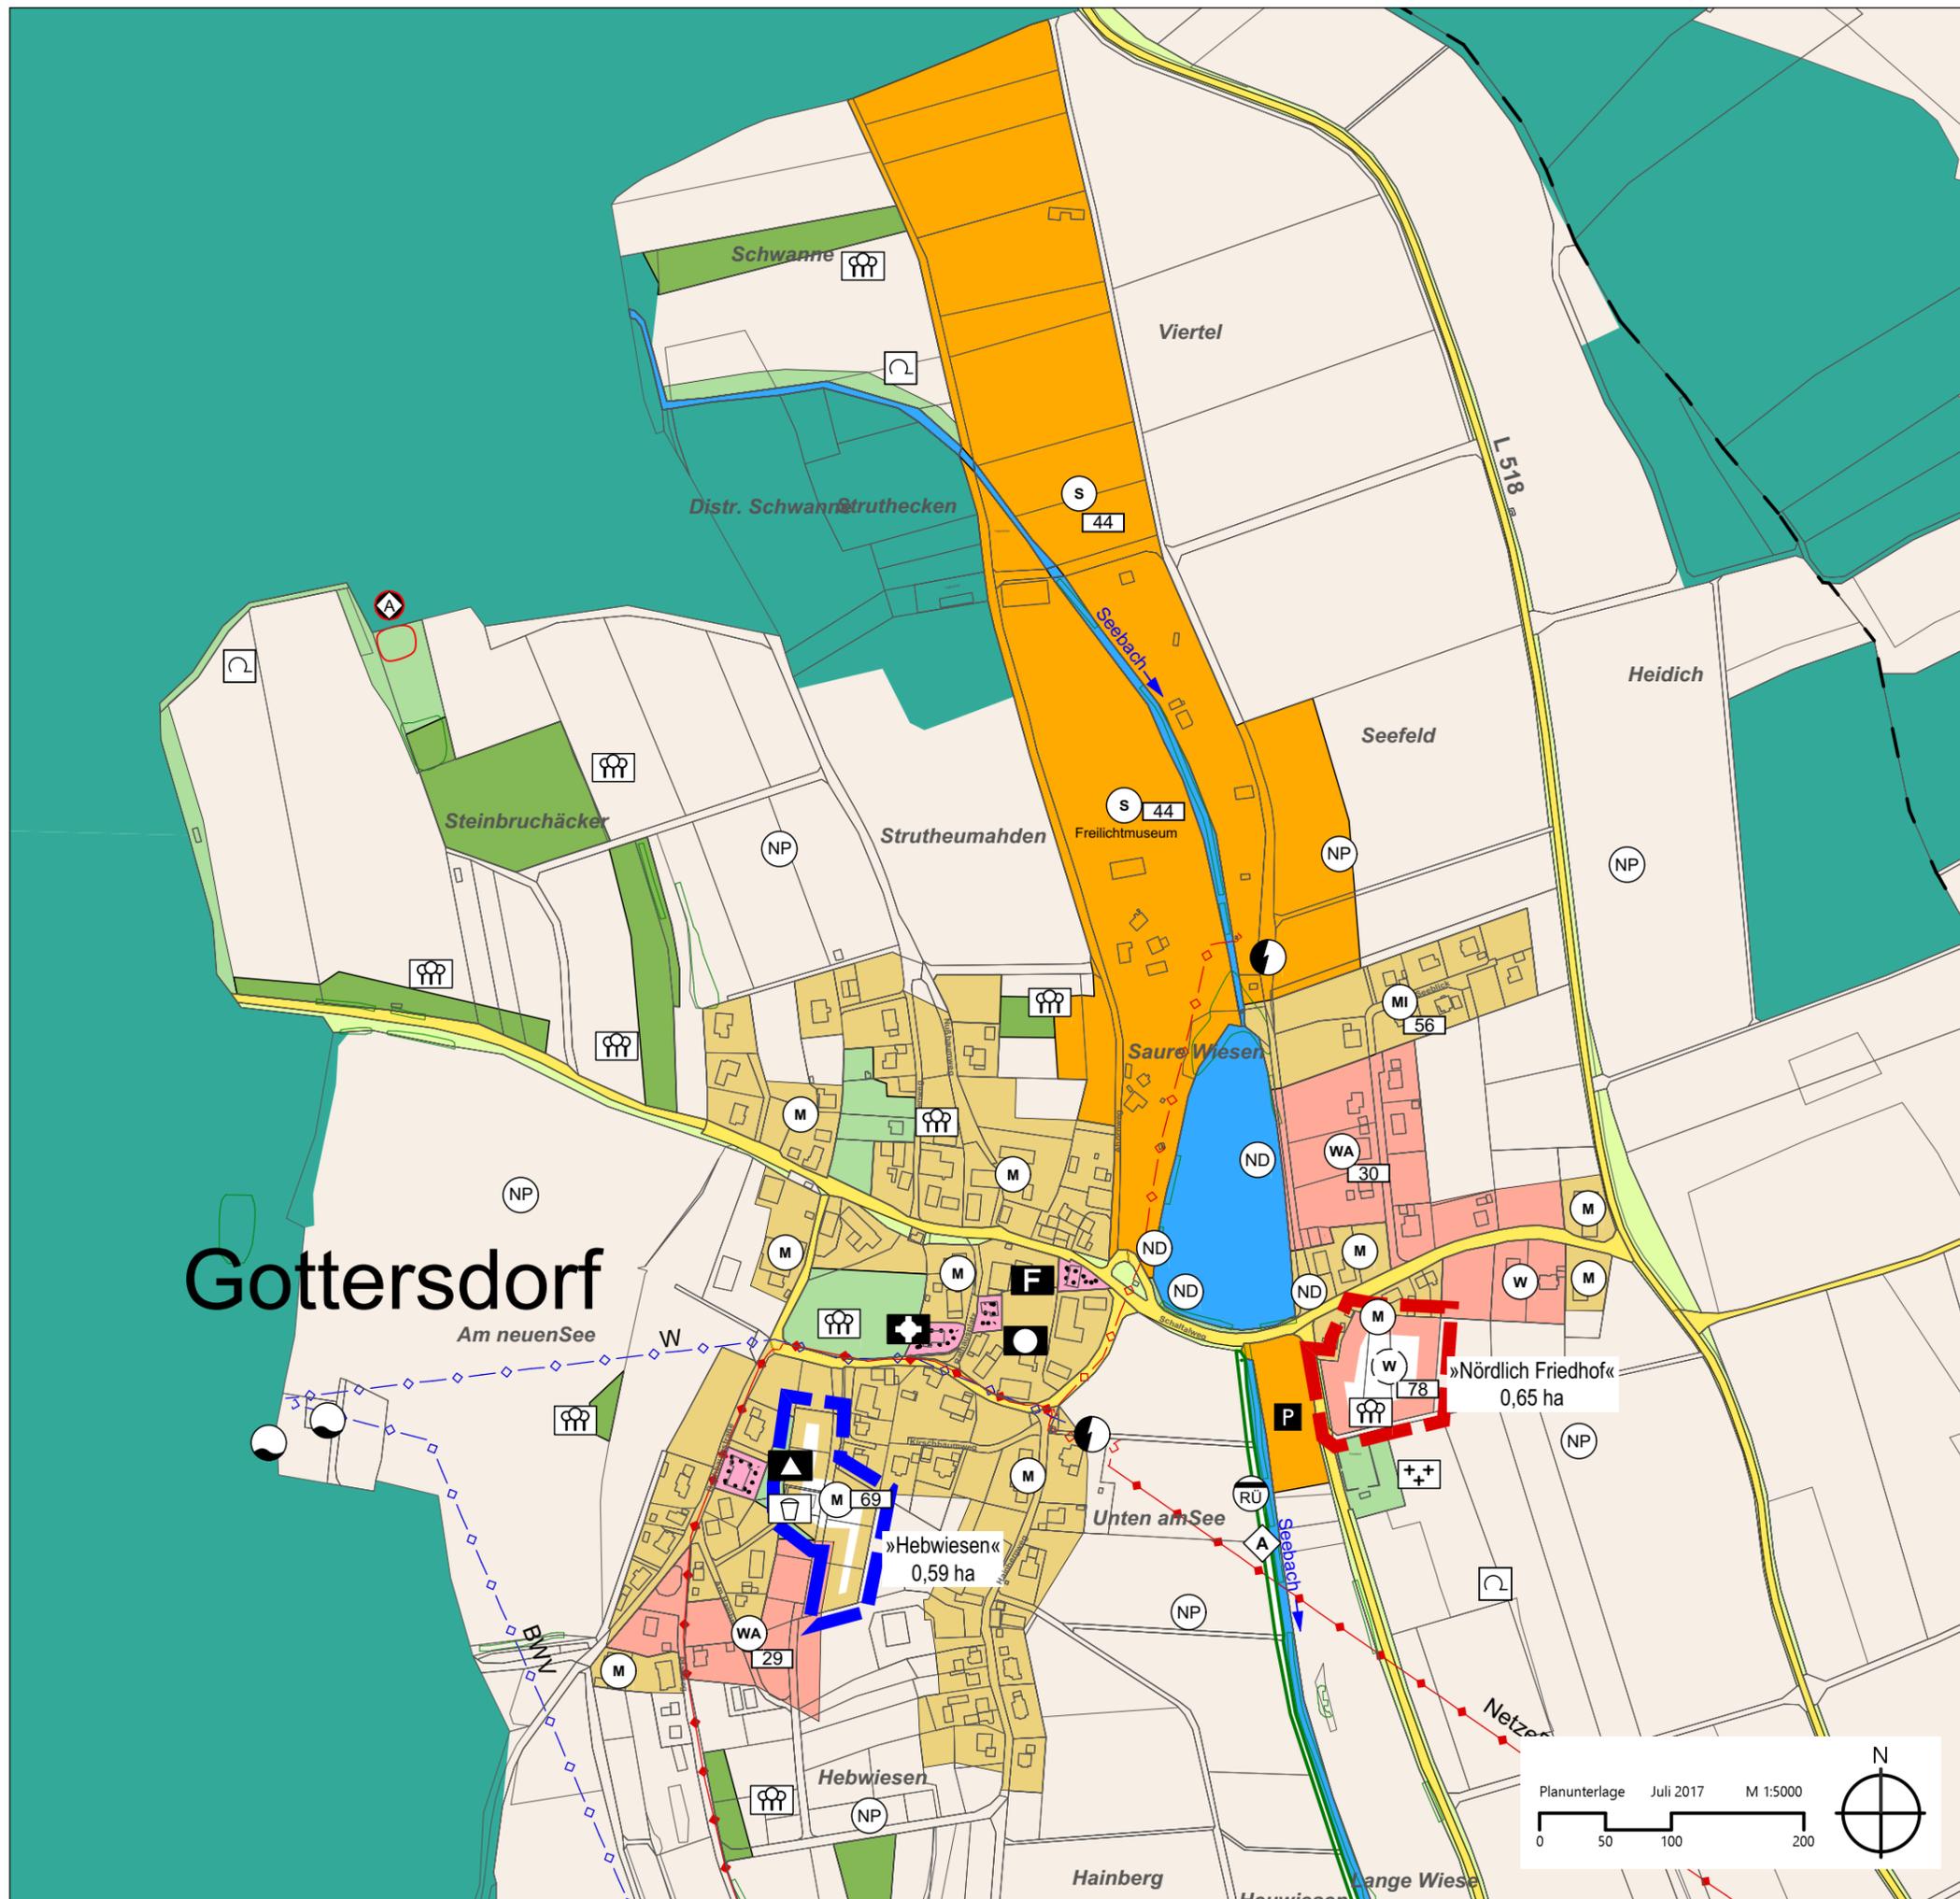


# Gattersdorf

Am neuen See

»Hebwiesen«  
0,59 ha

»Nördlich Friedhof«  
0,65 ha

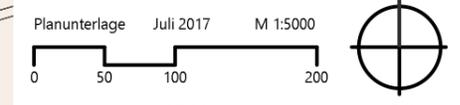

### Stadt Walldürn Stadtteil Gattersdorf

69 W "Hebwiesen"  
78 W "Nördlich Friedhof"

