


# Anlage zu TOP 4

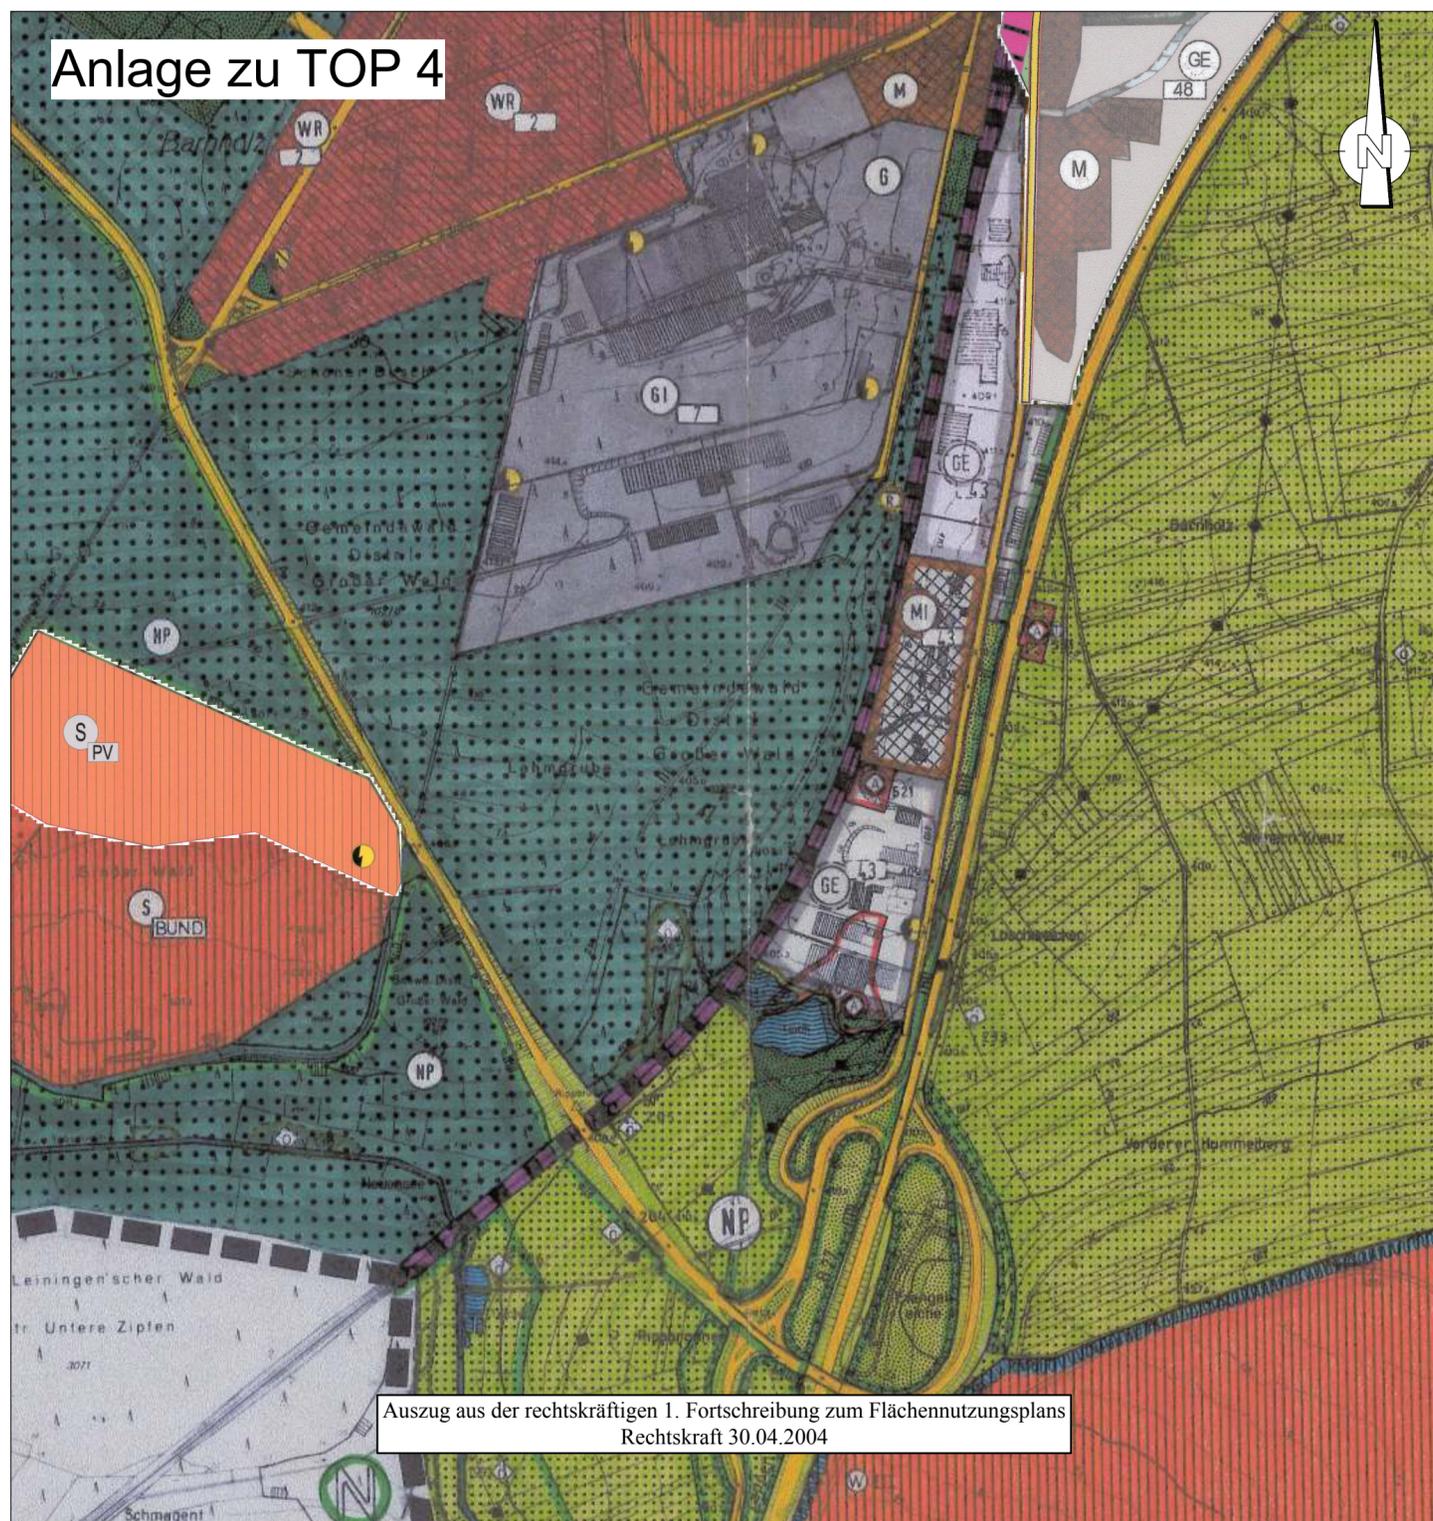

Auszug aus der rechtskräftigen 1. Fortschreibung zum Flächennutzungsplans  
Rechtskraft 30.04.2004



Biotop  
Feuchtbrache Rotenbuckel S Walldürn

Änderung der 1. Fortschreibung zum Flächennutzungsplan  
Feststellungsbeschluss:  
(Farbgebung nur in den durch die Änderung betroffenen Bereichen)

## Legende der Änderung:

- geplante gewerbliche Baufläche
- Bestehende Streuobstwiese
- Biotop (LUBW)
- Grenze der FNP-Änderung
- Altlast / altlastverdächtige Fläche
- geplantes Regenrückhaltebecken



**Gemeindeverwaltungsverband  
HARDHEIM-WALLDÜRN**  
Friedrich-Ebert-Straße 11 | 74731 Walldürn

AUSZUG AUS DER 1. FORTSCHRIBUNG ZUM FLÄCHENNUTZUNGSPLAN  
**Anlage zu Karte 1.0 Walldürn**  
M ~ 1:5000

**3. Änderung/Fortschreibung des Flächennutzungsplanes**  
im Bereich Walldistrikt Großer Wald, Abteilung Schöner Busch, Gemarkung Walldürn für die künftige Ausweisung des Gewerbe- und Industriegebietes „Schöner Busch“ und im Bereich der Gewanne Barnholz und Löschenäcker, Gemarkung Walldürn für die künftige Ausweisung des Gewerbegebietes „Löschenäcker“

Planfertiger:   
Leiblein - Lysiak - Glaser  
Eisenbahnstraße 26, 74821 Mosbach  
info@ifk-mosbach.de www.ifk-mosbach.de

**Flächennutzungsplanänderung:**  
Ziel und Zweck ist die Bereitstellung von Gewerbe- und Industrieflächen, um der Firma Procter & Gamble sowie deren Zulieferern Erweiterungsmöglichkeiten zu schaffen.  
Gemarkung Walldürn, Stadt Walldürn.

<b>Rechtskraft 1. FNP-Fortschreibung:</b> 30.04.2004		<b>Beschlussfassung zur Änderung:</b> 27.11.2002	
<b>Änderung</b>	<b>Datum</b>	<b>Änderung</b>	<b>Datum</b>
bearbeitet am:	09.11.2017	genehmigt am:	
ausgefertigt am:		rechtskräftig seit:	

Anlage: 2

Fertigung: