




Gemeindeverwaltungsverband
HARDHEIM-WALLDÜRN
Friedrich-Ebert-Straße 11 | 74731 Walldürn

Flächennutzungsplan 2030

Ortslageplan M. 1 : 5.000


Stand: 03.02.2022

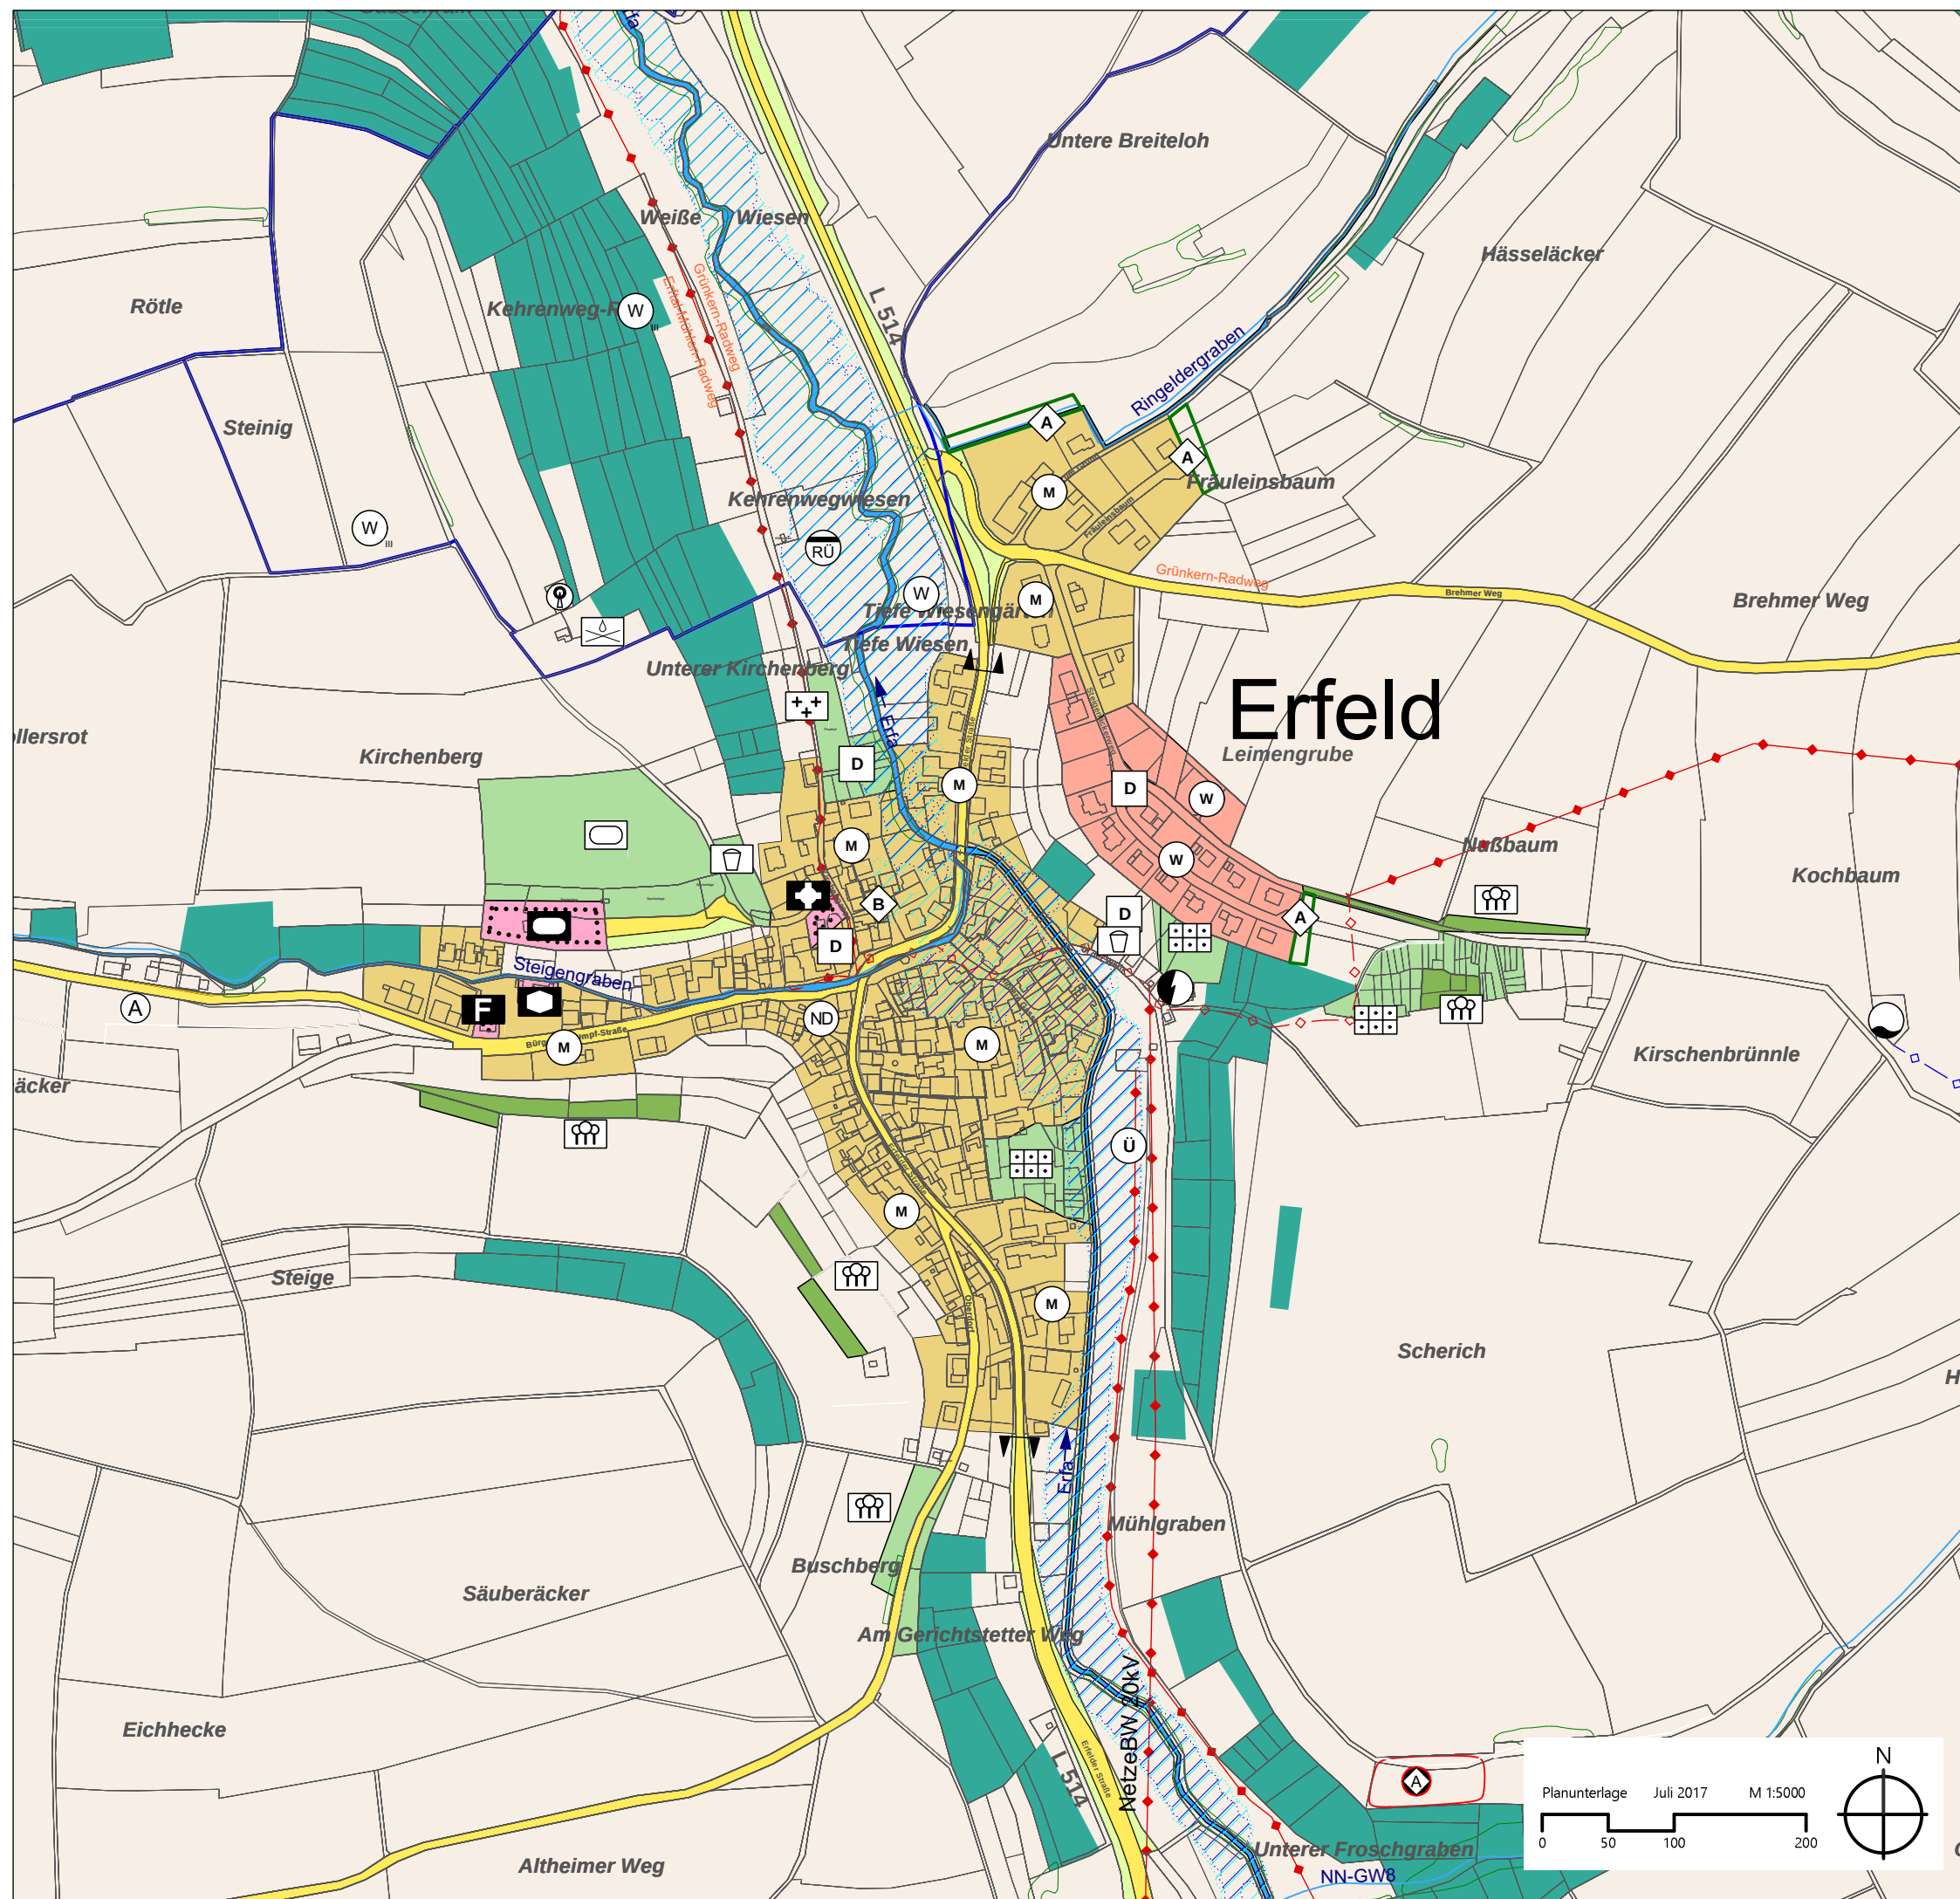

Gemeinde Hardheim
Ortsteil Erfeld

Planunterlage Juli 2017 M 1:5000

0 50 100 200

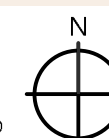

KOMMUNALPLANUNG • TIEFBAU • STÄDTEBAU
Dipl.-Ing. (FH) Guido Lysiak Dipl.-Ing. Jürgen Glaser
Dipl.-Ing., Dipl.-Wirtsch.-Ing. Steffen Leiblein
Beratende Ingenieure und freier Stadtplaner
Partnerschaftsgesellschaft mbH
Eisenbahnstraße 26, 74821 Mosbach • Fon 06261/9290-0 • Fax 06261/9290-44 • info@ik-mosbach.de • www.ik-mosbach.de

