


**Flächennutzungsplan 2030**  
 Ortslageplan M. 1 : 5.000

Entwurf  
 Stand: 30.04.2020

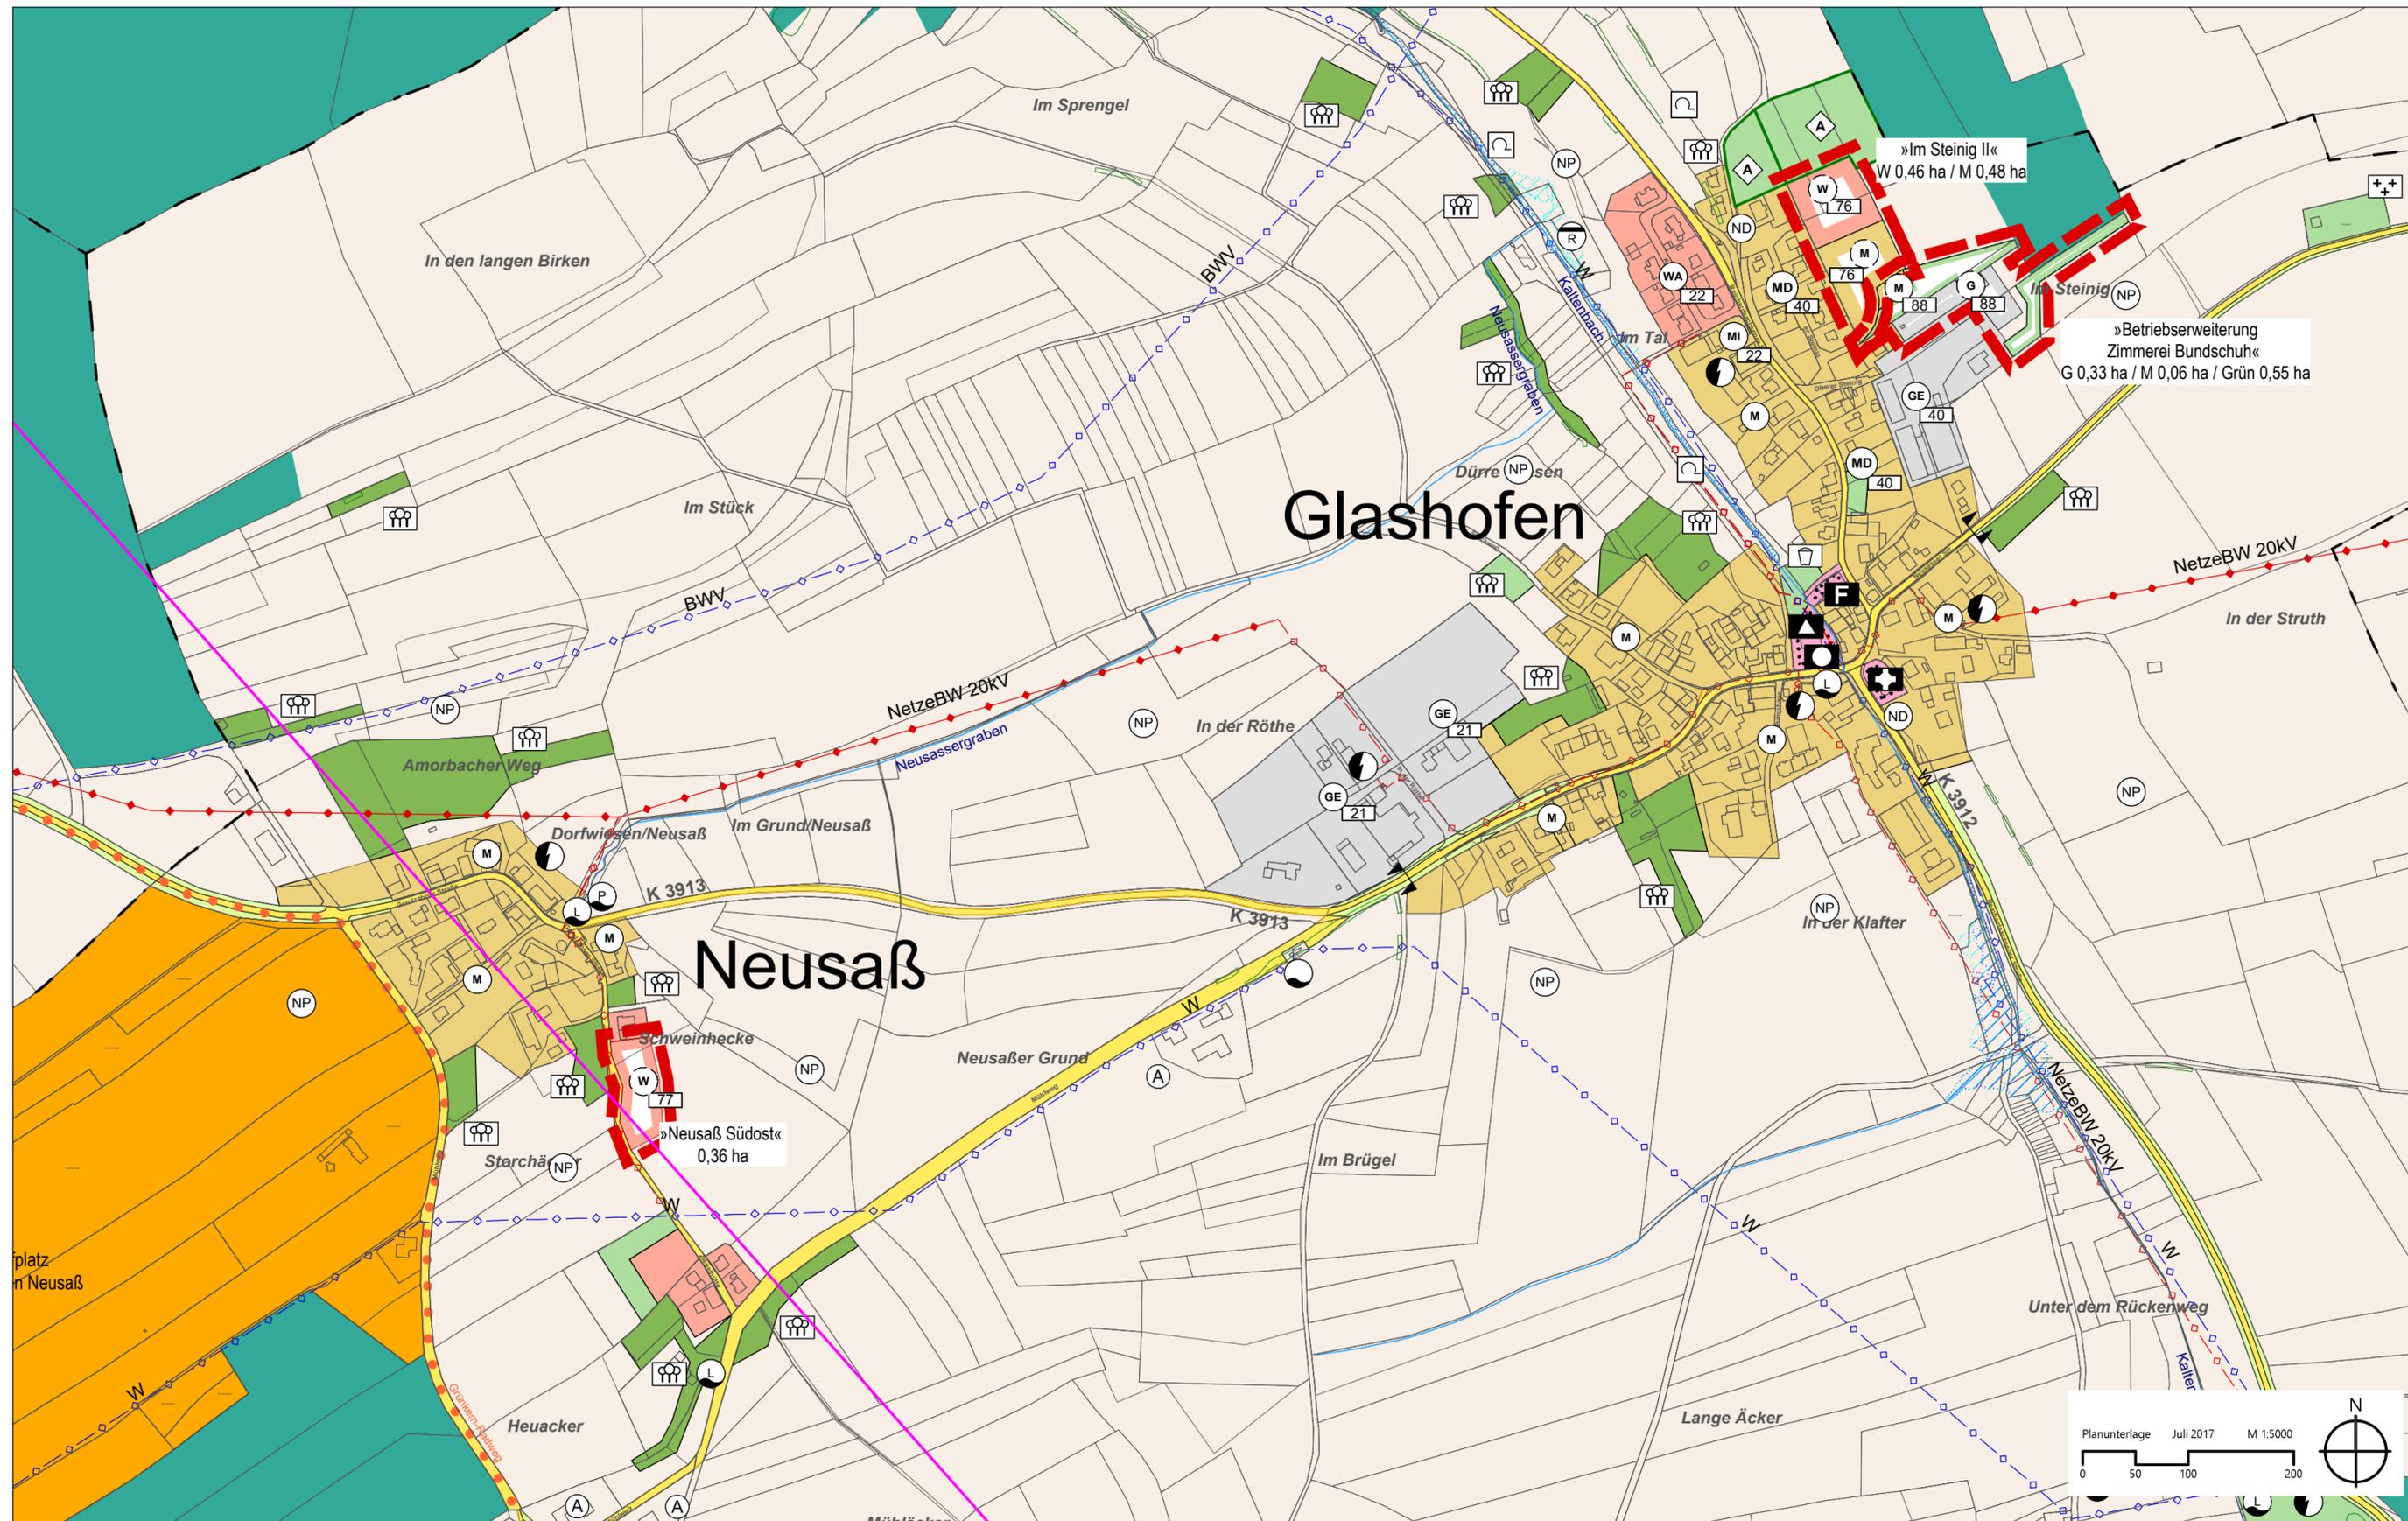

**Stadt Walldürn**  
 Stadtteil Glashofen / Neusaß

- 62 S "Golfplatzweiterung" (außerhalb des Ortslageplans)
- 64 S "Westernpark" (außerhalb des Ortslageplans)
- 76 W/M/G "Im Steinig II"
- 77 W "Neusaß Südost"

