


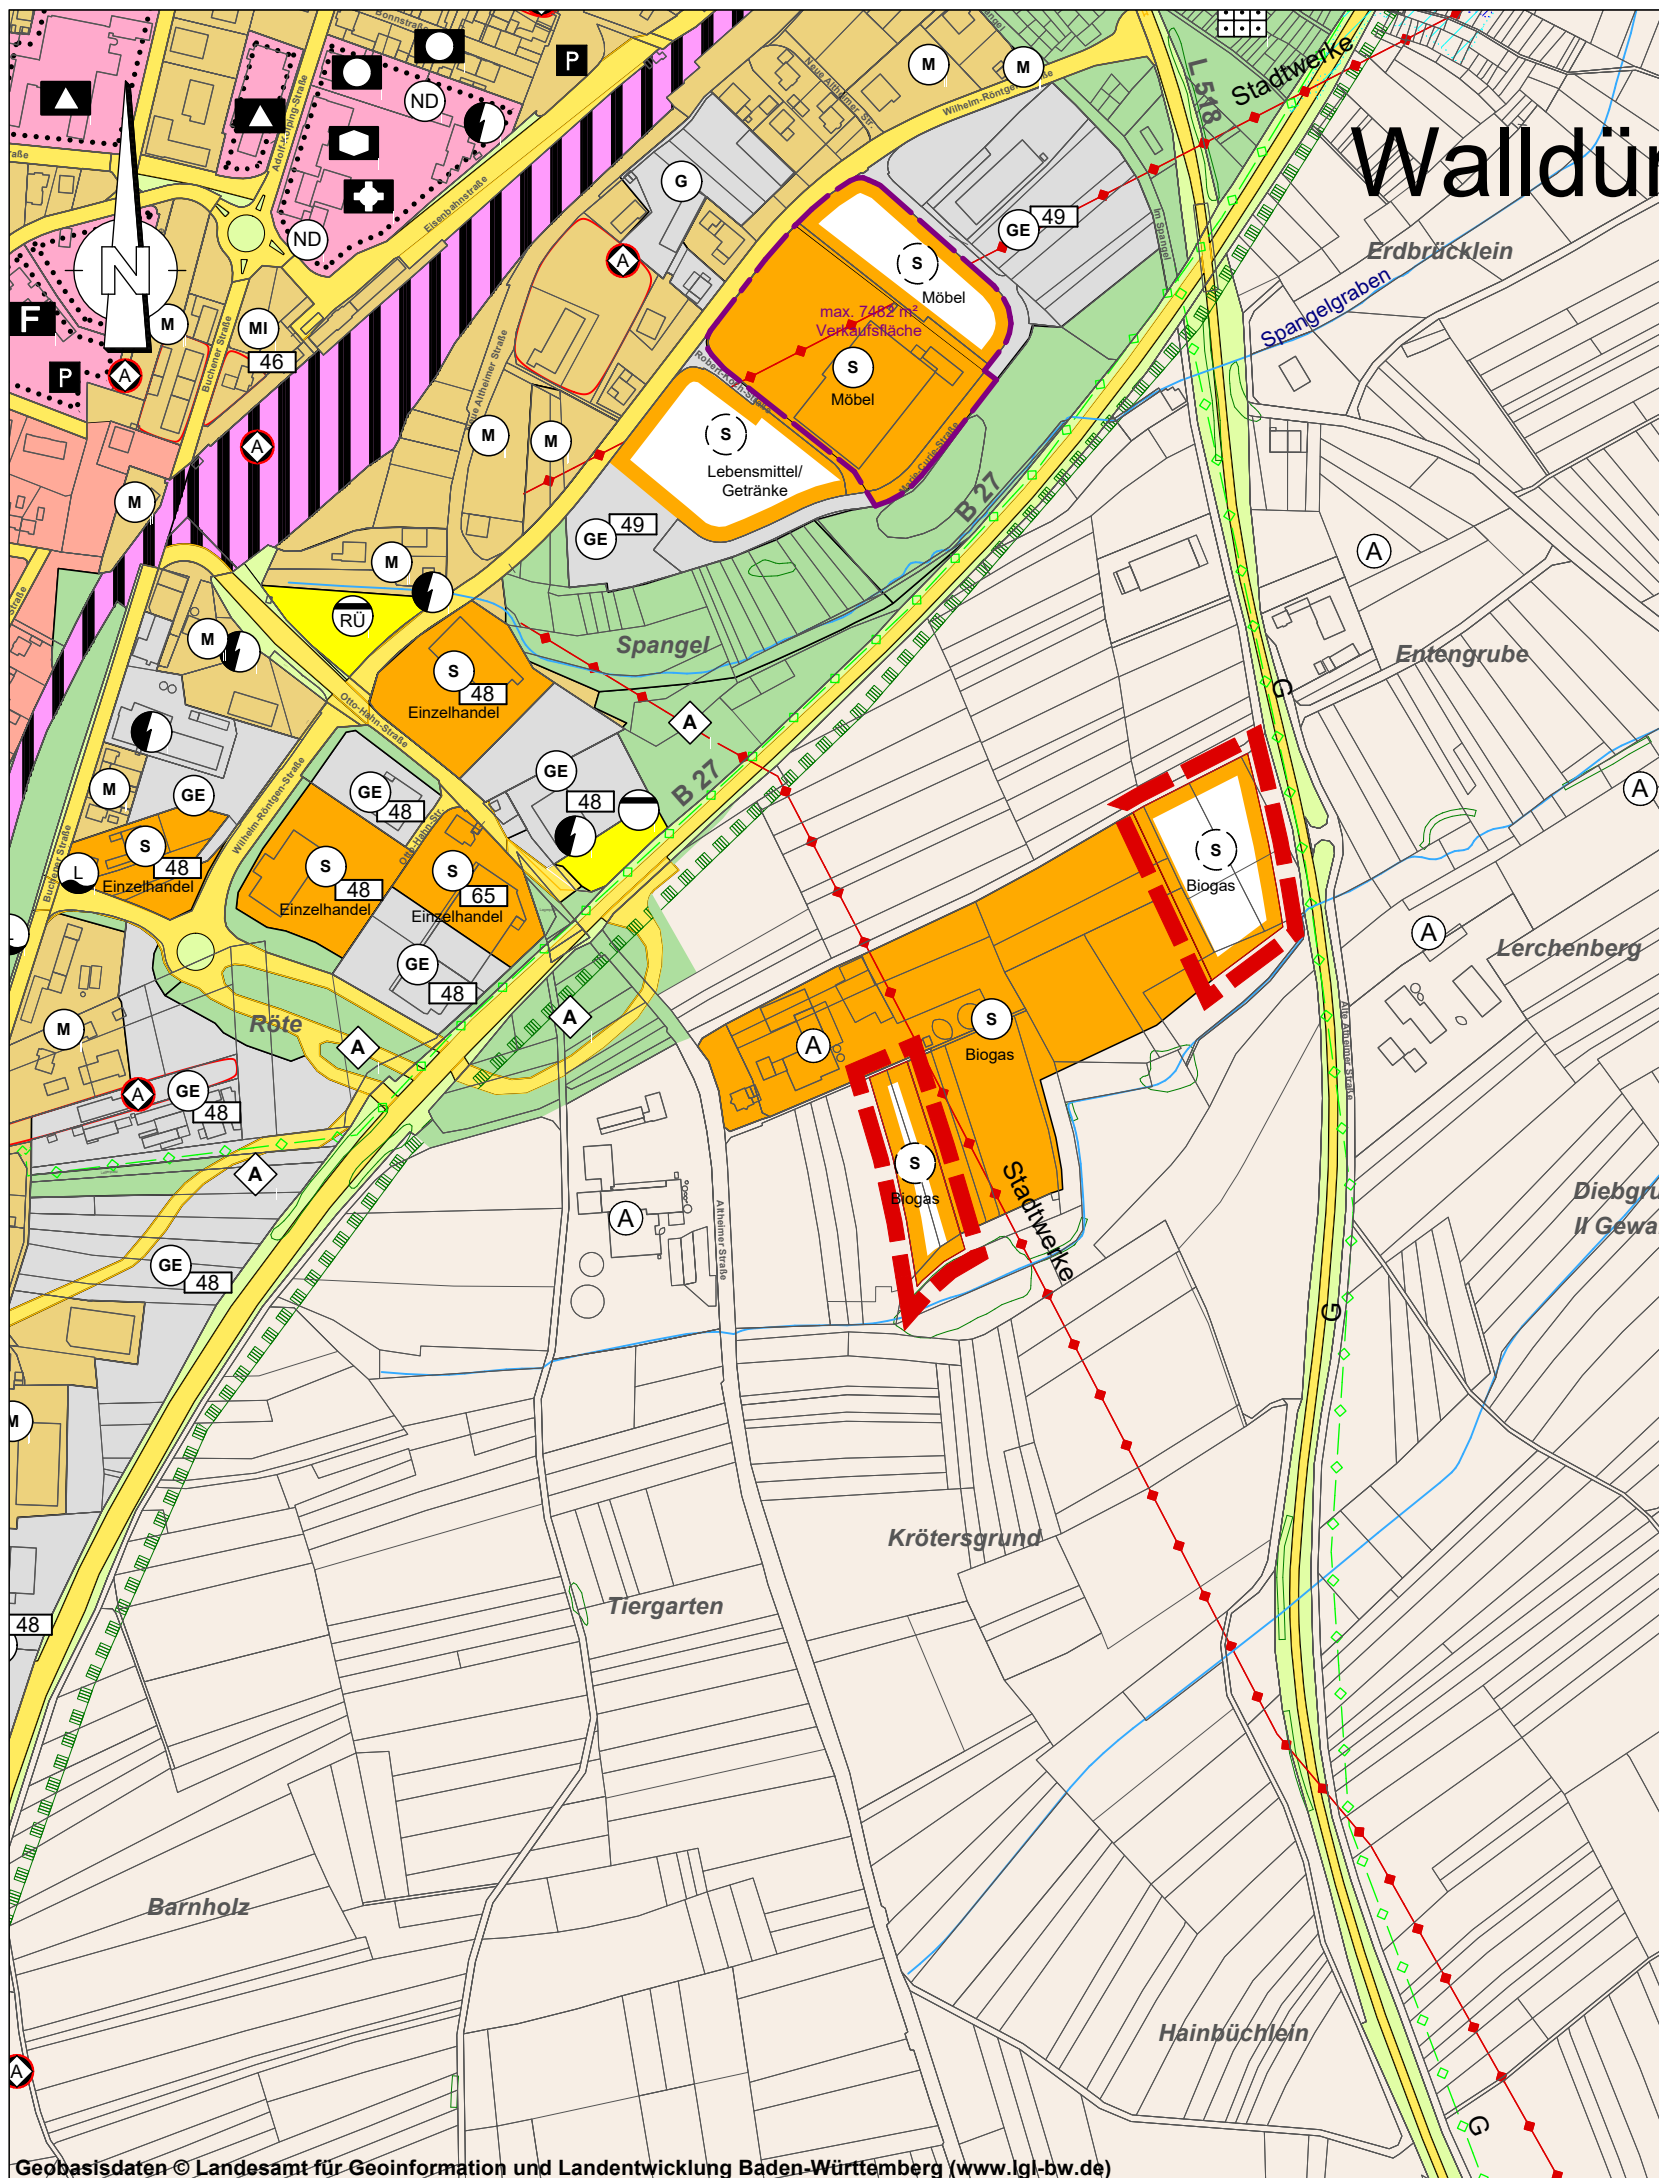

ZEICHENERKLÄRUNG

- geplante Sonderbaufläche: Biogasanlage
- Geltungsbereich der Flächennutzungsplanänderung

KOMMUNALPLANUNG · TIEFBAU · STÄDTEBAU

Dipl.-Ing. (FH) Guido Lysiak Dipl.-Ing. Jürgen Glaser
Dipl.-Ing., Dipl.-Wirtsch.-Ing. Steffen Leiblein
Beratende Ingenieure und freier Stadtplaner



Eisenbahnstraße 26, 74821 Mosbach · Fon 06261/9290-0 · Fax 06261/9290-44 · info@ifk-mosbach.de · www.ifk-mosbach.de

	Datum	Zeichen	Gefertigt:	Anlage	2
bearbeitet	18.06.2026	Ber			
gezeichnet	18.06.2026	Ber		Projekt Nr.	4145

Auftraggeber
**Gemeindeverwaltungsverband
Hardheim-Walldürn**

Projekt
**FNP 2030 - 27. Änderung
zum Bebauungsplan**

**"Biogasanlage Stolz -
Erweiterung"**

Planstand
Vorentwurf

Maßstab
1 : 5.000

Der GVV:



Gemeindeverwaltungsverband
HARDHEIM-WALLDÜRN
Friedrich-Ebert-Straße 11 | 74731 Walldürn

Walldürn, den

Der Verbandsvorsitzende

