


Auszug aus dem rechtskräftigen Flächennutzungsplan  
Rechtskraft 21.07.2001

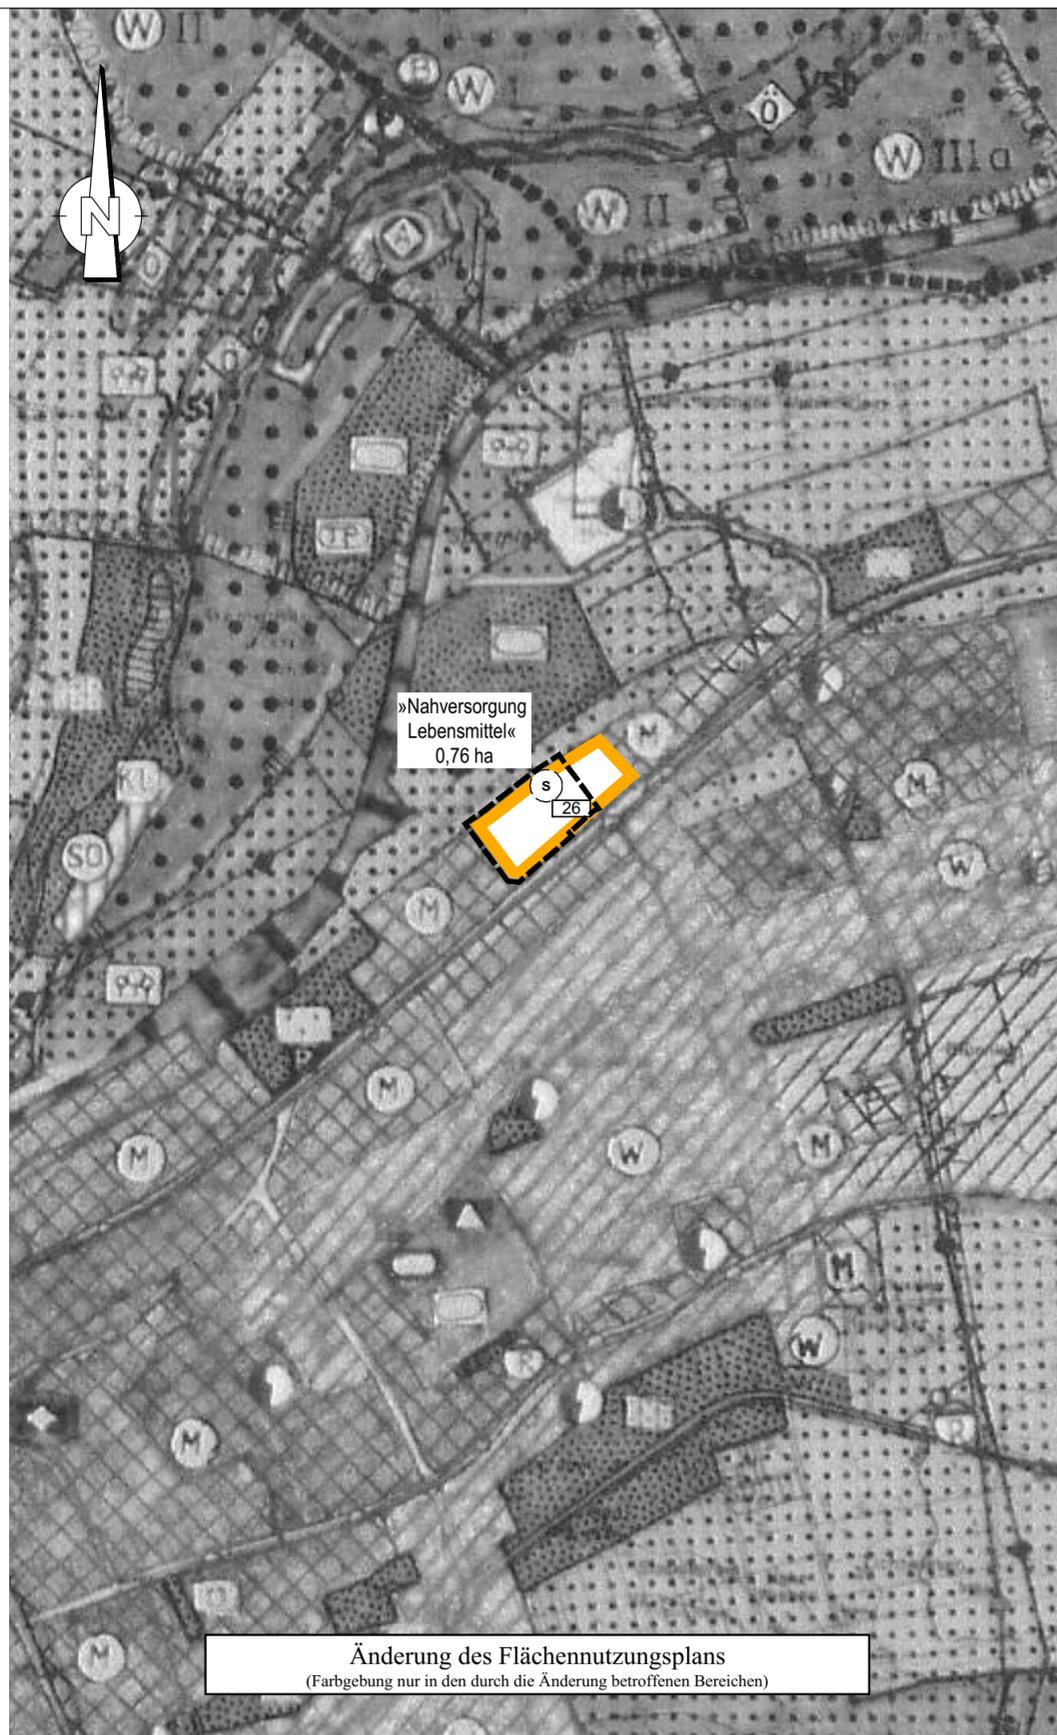

Änderung des Flächennutzungsplans  
(Farbgebung nur in den durch die Änderung betroffenen Bereichen)

**ZEICHENERKLÄRUNG**

geplant



Sonderbaufläche



Geltungsbereich des Bebauungsplanes "Sondergebiet Lebensmittelmarkt"

Gemeindeverwaltungsverband  
**HARDHEIM-WALLDÜRN**  
Friedrich-Ebert-Straße 11 | 74731 Walldürn

**VORENTWURF**

AUSZUG AUS DEM FLÄCHENNUTZUNGSPLAN

**Anlage zu Karte 2.0 Höpfingen**

M ~ 1:5000

**Änderung des Flächennutzungsplans  
im Parallelverfahren zum  
Bebauungsplan  
"Sondergebiet Lebensmittelmarkt"**

Planfertiger:

Leiblein - Lysiak - Glaser  
Eisenbahnstraße 26, 74821 Mosbach  
info@ifk-mosbach.de www.ifk-mosbach.de

**Flächennutzungsplanänderung:**  
Ziel und Zweck ist die Umwidmung von gemischter Baufläche zur Sonderbaufläche "Nahversorgung Lebensmittel" zur Ansiedlung eines großflächigen Lebensmittelmarktes auf Gemarkung Höpfingen, Gemeinde Höpfingen

Rechtskraft Flächennutzungsplan: <b>21.07.2001</b>		Beschlussfassung zur Änderung:	
Änderung	Datum	Änderung	Datum
bearbeitet am:	05.11.2019	genehmigt am:	
ausgefertigt am:		rechtskräftig seit:	

Günther Verbandsvorsitzender	Glaser IFK - Ingenieure	<b>Anlage: 2</b>
		<b>Fertigung:</b>