


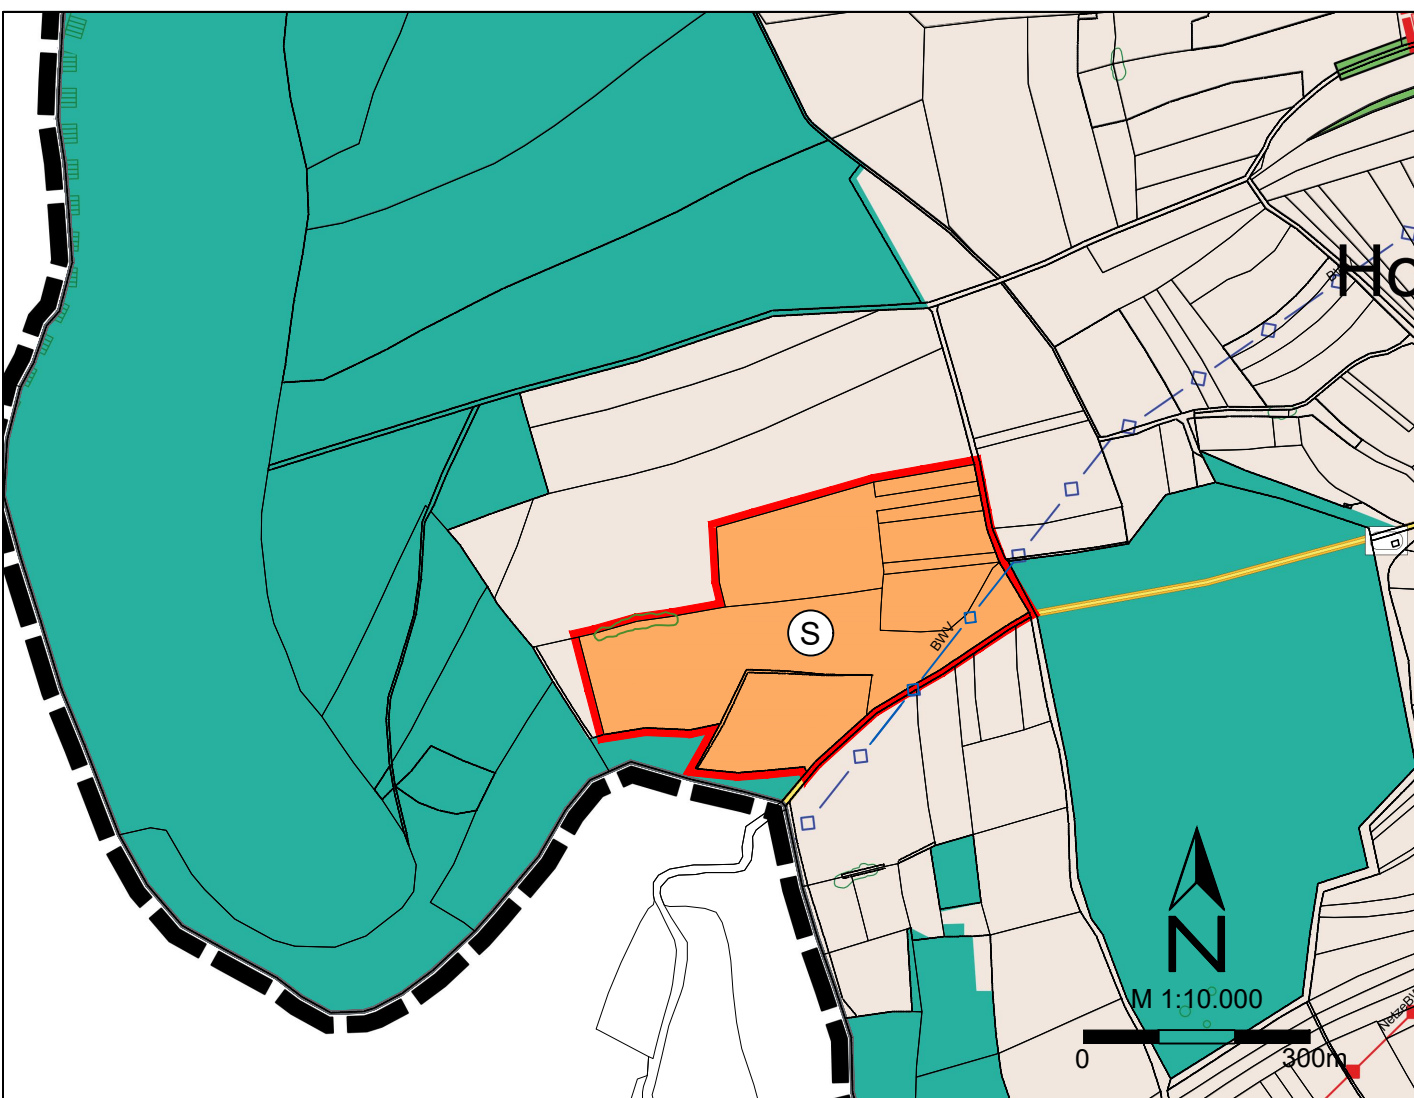

- Darstellungen**
- Sonderbaufläche (§1 Abs.1 Nr.4 BauNVO) Zweckbestimmung: Erzeugung elektrischer Energie
 - Geltungsbereich der Änderung

- Hinweise**
- Überörtlicher Verkehr und örtliche Verkehrszüge
- Überörtliche Verkehrsstraßen
- Hauptversorgungsleitungen
- Bodenseewasserversorgung

- Grünflächen
- Sportplatz
- Flächen für die Land- und Forstwirtschaft
- Landwirtschaft
 - Streuobstwiese
 - Wald
- Maßnahmen zum Schutz, zur Pflege und Entwicklung von Natur und Landschaft
- Biotope / Waldbiotope
 - Naturpark "Neckartal-Odenwald"
- Sonstige Festsetzungen
- Geltungsbereich

Planunterlagen: FNP 2030 GVV Hardheim-Walldürn

Verfahrensvermerke

Aufstellung gemäß § 2 (1) BauGB beschlossen durch den GVV am: 27.11.2024

Frühzeitige Beteiligung der Öffentlichkeit/ der Bürger gemäß § 3 (1) BauGB
Offenlegung (Darlegung) vom: 09.12.2024 bis: 13.01.2025

Frühzeitige Beteiligung der Behörden und sonstiger Träger öffentlicher Belange
gemäß § 4 (1) BauGB mit Schreiben vom: 05.12.2024

Öffentlich ausgelegt gemäß § 3 (2) BauGB mit Begründung
vom: 07.04.2025 bis: 12.05.2025

Beteiligung der Behörden und sonstiger Träger öffentlicher Belange gemäß § 4 BauGB
mit Schreiben vom: 05.04.2025

Feststellungsbeschluss gemäß § 3 (2) BauGB durch den GVV am: 03.07.2025


Genehmigt gemäß § 6 (1) BauGB vom Landratsamt Neckar- Odenwald- Kreis
mit Erlass Nr.: vom:

Genehmigung ortsüblich bekannt gemacht gemäß § 6 (5) BauGB am:

19. Änderung Flächennutzungsplan 2030
im Parallelverfahren zum Bebauungsplan
"Solarpark Hornbach"

Gemeindeverwaltungsverband Hardheim-Walldürn
Neckar-Odenwald-Kreis
Baden-Württemberg

Stand: 03.07.2025

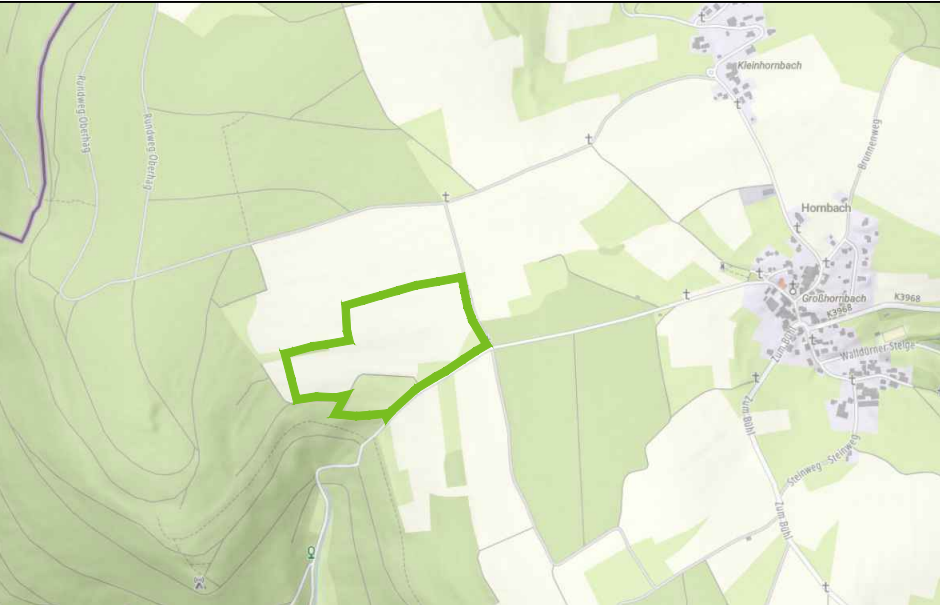

Quelle: Topographische Karte, Geoportal Baden-Württemberg, 01.10.2024

Walldürn, den

Verbandsvorsitzender Dörr

 **KLAERLE GMBH**
BACHGASSE 8
97990 WEIKERSHEIM
WWW.KLAERLE.DE